



Węgrzynice

Rokitnica

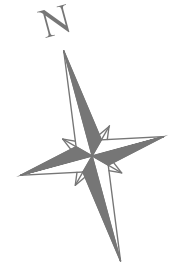

LEGENDA:

- proj. krawężnik betonowy trapezowy 15/21x30x100
- opornik betonowy, 12x25x100cm (wtopiony)
- obrzeże betonowe 8x30x100 cm
- krawędź nawierzchni bitumicznej
- krawędź pobocza
- proj. nawierzchnia bitumiczna jezdni
- proj. chodnik z betonowej kostki brukowej koloru szarego
- proj. zjazd z betonowej kostki brukowej koloru grafitowego
- proj. zjazd z kruszywa
- proj. wyspa z betonowej kostki brukowej koloru czerwonego
- proj. pobocze umocnione z kruszywa
- proj. rów chłonny
- zakres inwestycji - linia rozgraniczająca
- drzewa przewidziane do wycinki
- dziaki przeznaczone pod inwestycję

 

BIURO PROJEKTOWO-USŁUGOWE bamp Kamień, Os. Krasna 5 62-203 Gajki	Stadium	PROJEKT WYKONAWCZY		
	Tytuł rysunku	PLAN SYTUACYJNY		
INWESTOR Powiat Świdwiński ul. Kiełpowa 2 66-200 Świdwin	Stanowisko	Imię i nazwisko	Nr uprawnień	Specjalność
	Projektant	inż. Marcin Kuciak	WKP/0260/PWOD/08	Projektowanie i kierowanie robotami budowlanymi bez ograniczeń w specjalności drogowej
TEMAT Przebudowa drogi powiatowej nr 1225F od: Rokitnica - Węgrzynice	Sprawdzający	inż. Piotr Kuciak	720/BS/Lo	Projektowanie i kierowanie robotami budowlanymi bez ograniczeń w zakresie: 2500, 04, 1, mostow
	DATA:	08.2018		SKALA: 1:500
BRANŻA:	DROGOWIA	RYСУNEK NUMER:	2	ARKUSZ NUMER: 2