GMINA KOŻUCHÓW - KSIĄŻ ŚLĄSKI

MIEJSCOWY PLAN ZAGOSPODAROWANIA PRZESTRZENNEGO

Rysunek planu stanowi załącznik nr 4 do uchwały nr XXVIII/222/05
Rady Miejskiej w Kożuchowie z dnia 30 czerwca 2005 r.

0 50m 100m SKALA 1 : 1OOO

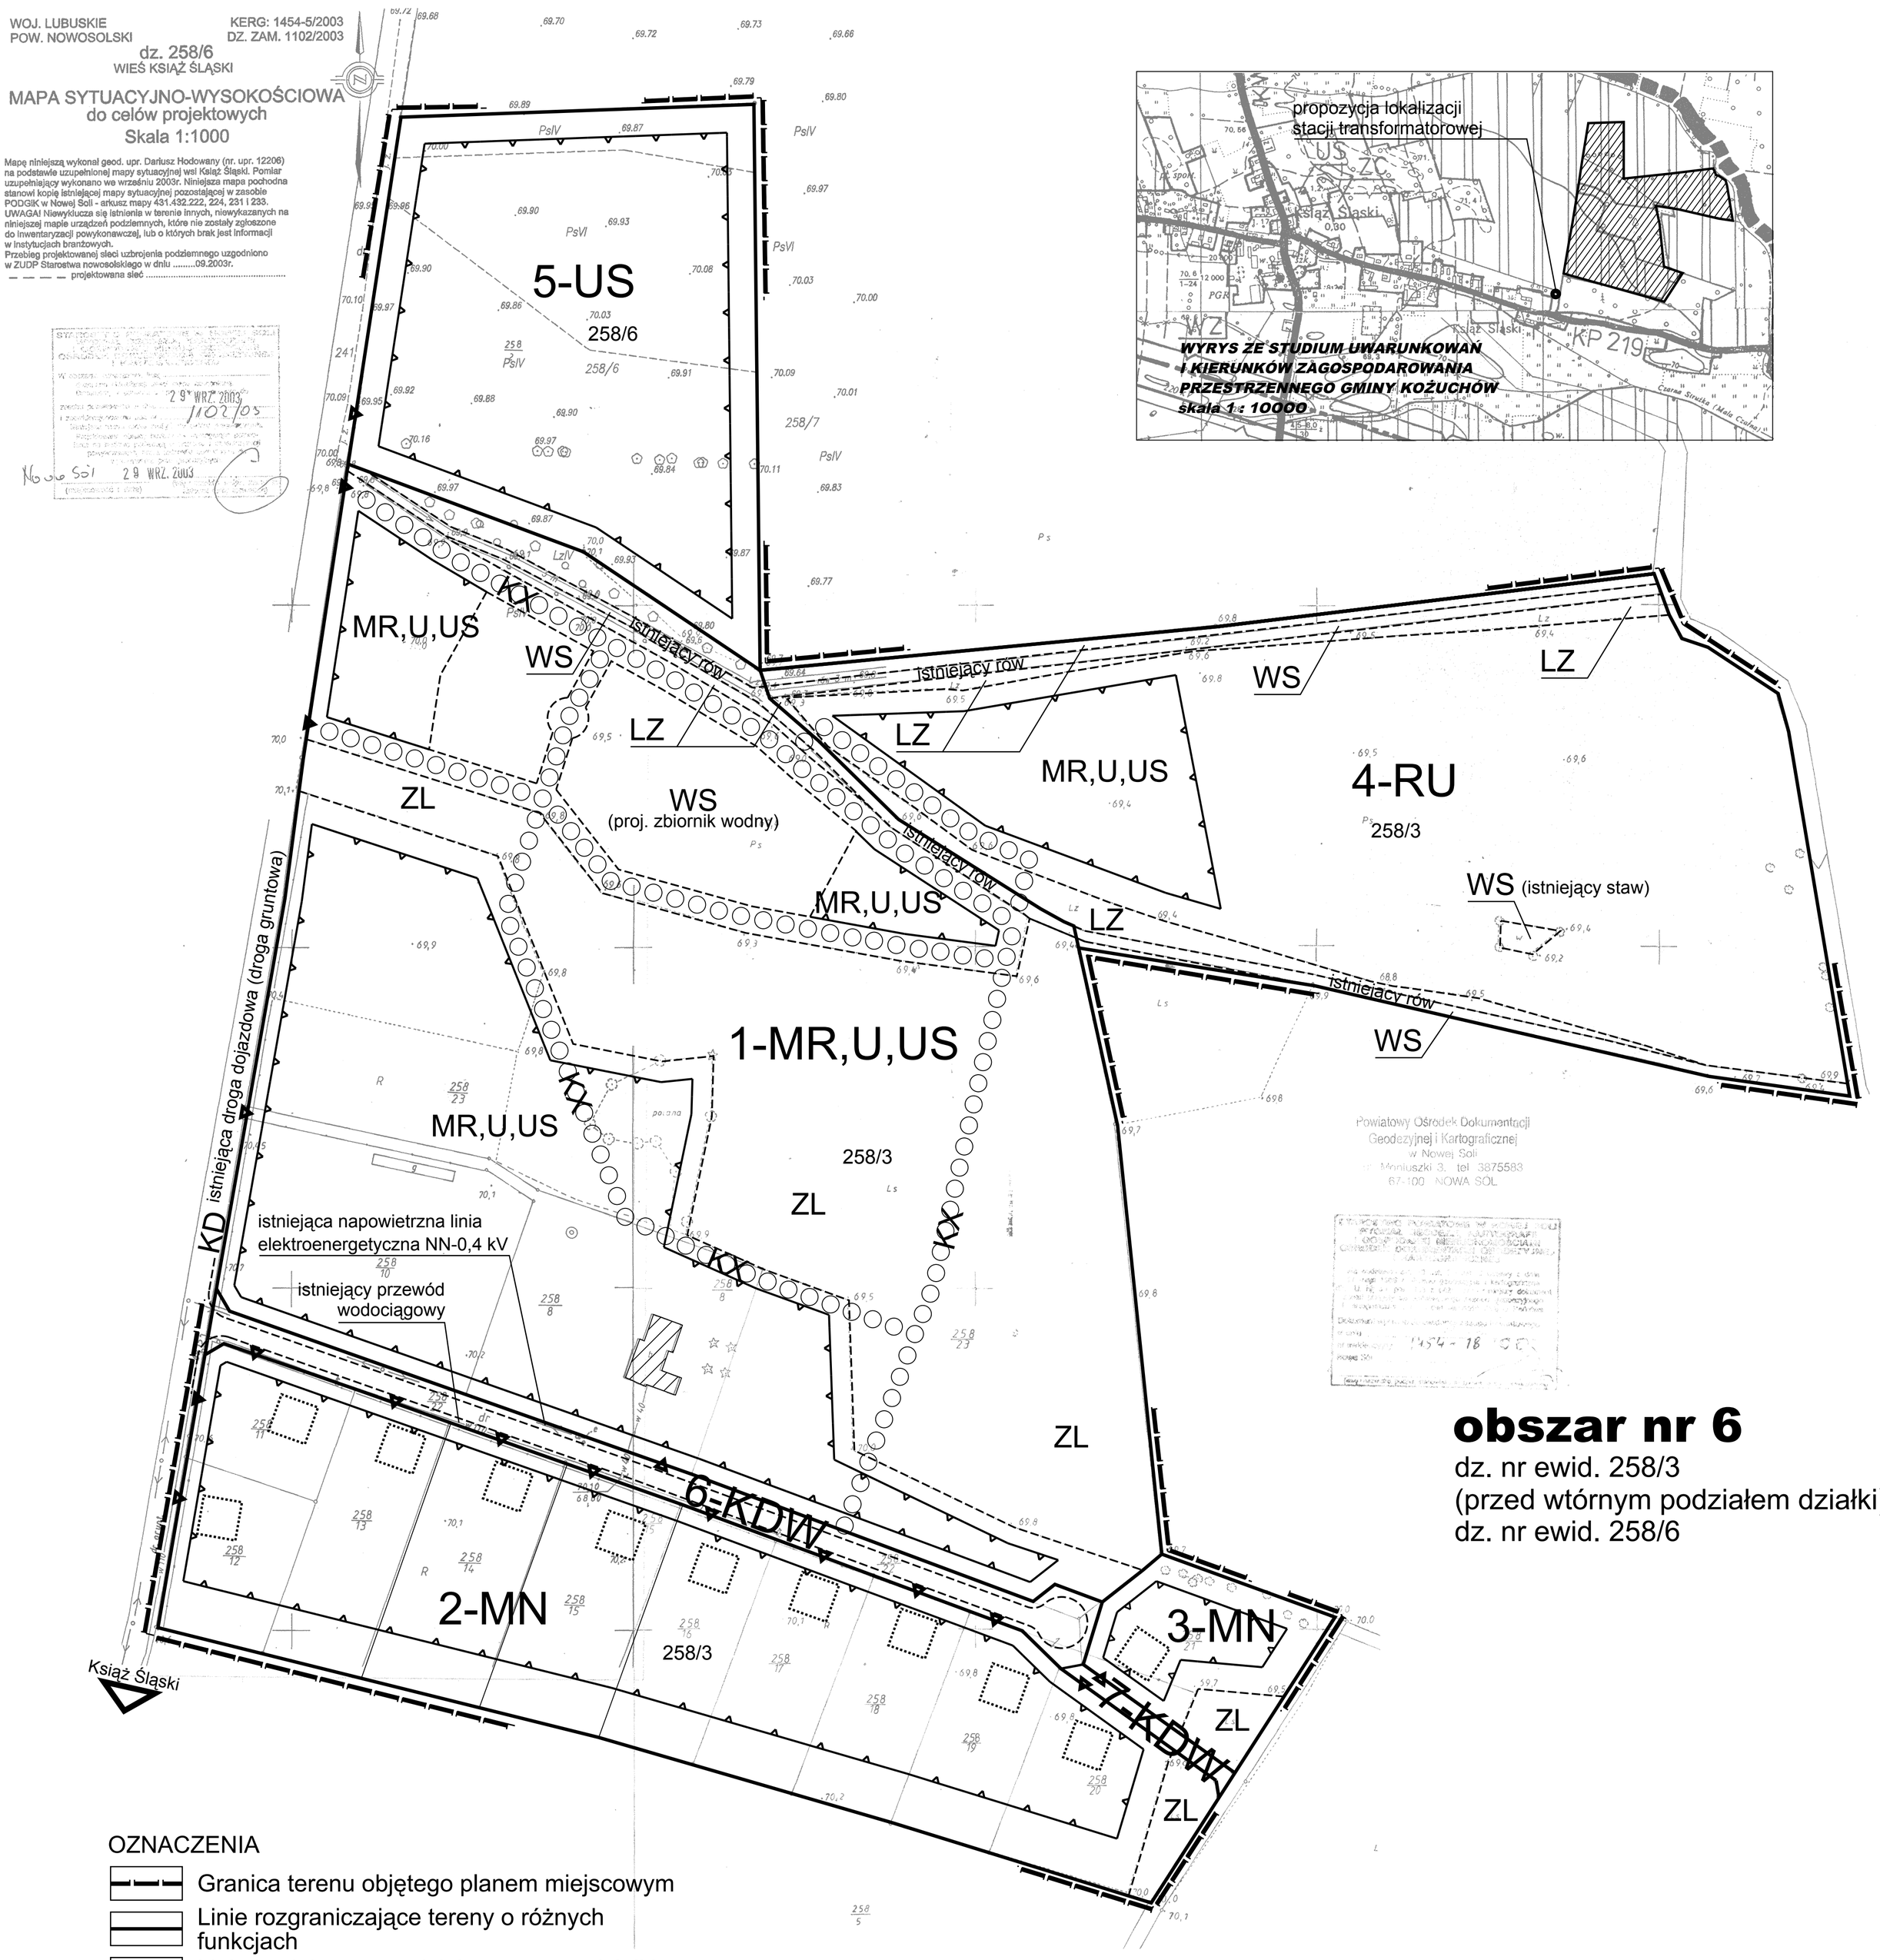

OZNACZENIA

- Granica terenu objętego planem miejscowym
- Linie rozgraniczające tereny o różnych funkcjach
- Linie istniejącego podziału terenu na działki
- Linie wewnętrznego podziału terenów o różnych sposobach użytkowania i zagospodarowania - orientacyjne
- Nieprzekraczalne linie zabudowy
- MR,U,US — Teren gospodarstwa wielofunkcyjnego z preferencją agroturystyki
- MN — Tereny zabudowy mieszkaniowej jednorodzinnej
- RU — Teren użytków rolnych - możliwość urządzenia fermy dzikich zwierząt lub zalesienia
- US — Tereny sportu i rekreacji
- KDW — Tereny dróg dojazdowych wewnętrznych
- KX — Ciągi komunikacyjne pieszo-jezdne - możliwość urządzenia
- ZL — Tereny istniejącego lasu
- LZ — Tereny istniejących zadrzewień
- WS — Tereny wód powierzchniowych
- Istniejący budynek mieszkalny do adaptacji - możliwość jego przebudowy lub zmiany funkcji
- Budynki projektowane - propozycja lokalizacji (usytuowanie i obrysy budynków nie są obowiązujące)
- Obsługa komunikacyjna wydzielonych działek (wjazdy na teren działek - orientacyjne)

BIURO PLANOWANIA PRZESTRZENNEGO
I USŁUG & MC SPÓŁKA Z O.O.
UL. KUPIECKA 21
65-426 ZIELONA GÓRA
TEL. (0-68)3202107, 3246087

OPRACOWANIE:
mgr inż. arch. Teodor Adamus
nr upr. urb. 745/88, Z-181
- zagadnienia przestrzenne
mgr inż. arch. Katarzyna Łotysz - Z-356
- opracowanie graficzne
mgr inż. IWONA CZAPLIŃSKA, nr upr.urb.1657, Z-267
- infrastruktura sanitarna
inż. LEON RECZUCH
- elektroenergetyka, upr. nr 68/88/ZG