

GMINA KOŻUCHÓW - KSIĄŻ ŚLĄSKI


MIEJSCOWY PLAN ZAGOSPODAROWANIA PRZESTRZENNEGO

Rysunek planu stanowi załącznik nr 5 do uchwały nr XXVIII/222/05 Rady Miejskiej w Kożuchowie z dnia 30 czerwca 2005 r.

0 50m 100m SKALA 1 : 1000

obszar nr 7

dz. nr ewid. 113/1 i 113/2 oraz 207/1, 207/2, 207/3, 207/4 i 207/5

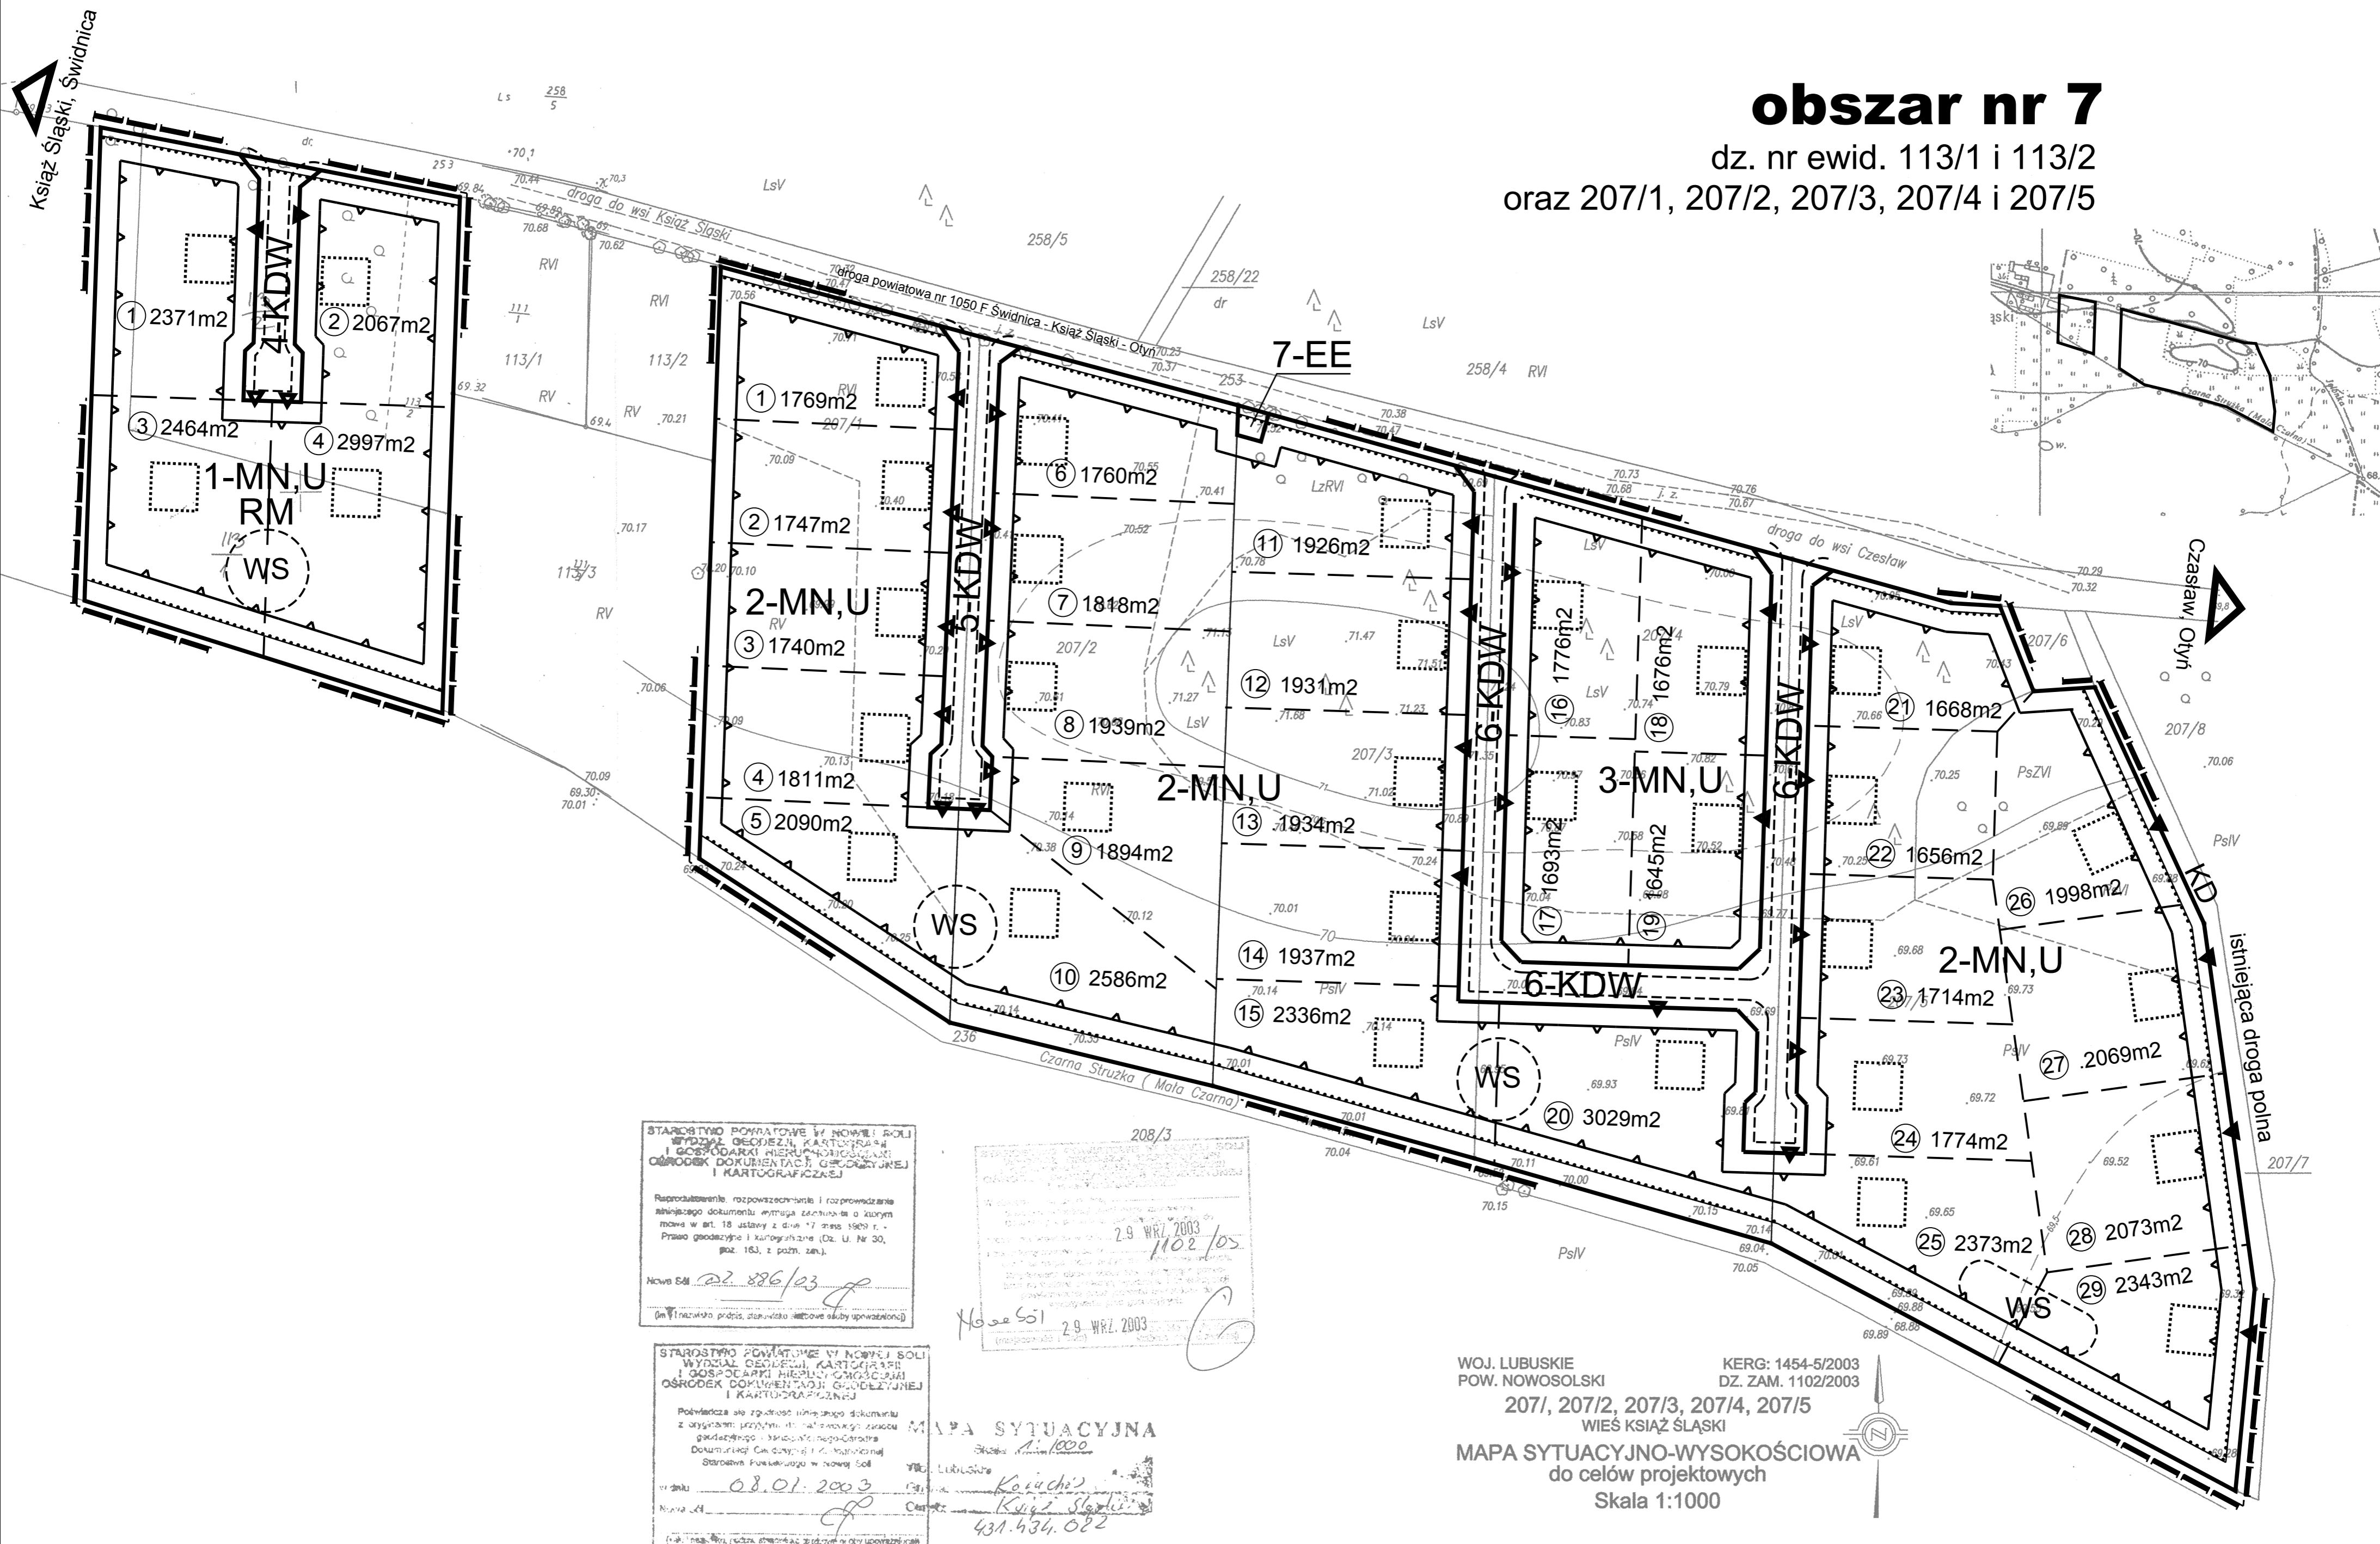

STAROSTWO POWIATOWE W NOWYM SIOLE
WYDZIAŁ GOSPODARSTWA, KARTOGRAFII
I GOSPODARSTWA MIERNICZYM
OSRODEK DOKUMENTACJI GOSPODARSTWA
I KARTOGRAFII

Reprodukcja, rozpowszechnienie i rozprowadzenie niniejszego dokumentu w całości lub w części jest zabronione w art. 18 ustawy z dnia 17 sierpnia 1997 r. Prawo geodezyjne i kartograficzne (Dz. U. Nr 30, poz. 183, z późn. zm.).

Nowe Ed. 22. 886/23

Wzrost: 1000

29 WRZ 2003
102/05

29 WRZ 2003

STAROSTWO POWIATOWE W NOWYM SIOLE
WYDZIAŁ GOSPODARSTWA, KARTOGRAFII
I GOSPODARSTWA MIERNICZYM
OSRODEK DOKUMENTACJI GOSPODARSTWA
I KARTOGRAFII

Pobledza się zgodność niniejszego dokumentu z oryginalnym projektem w formie papierowej, geodezyjnej i graficznej, podpisanej przez projektanta i zatwierdzonej przez właściwy organ.

Strona: 1 z 1


Wzrost: 1000

08.01.2003

Kożuchów
Książ Śląski

431.434.022

WOJ. LUBUSKIE KERG: 1454-5/2003
POW. NOWOSOLSKI DZ. ZAM. 1102/2003
207/1, 207/2, 207/3, 207/4, 207/5
WIEŚ KSIĄŻ ŚLĄSKI
MAPA SYTUACYJNO-WYSOKOŚCIOWA
do celów projektowych
Skala 1:1000

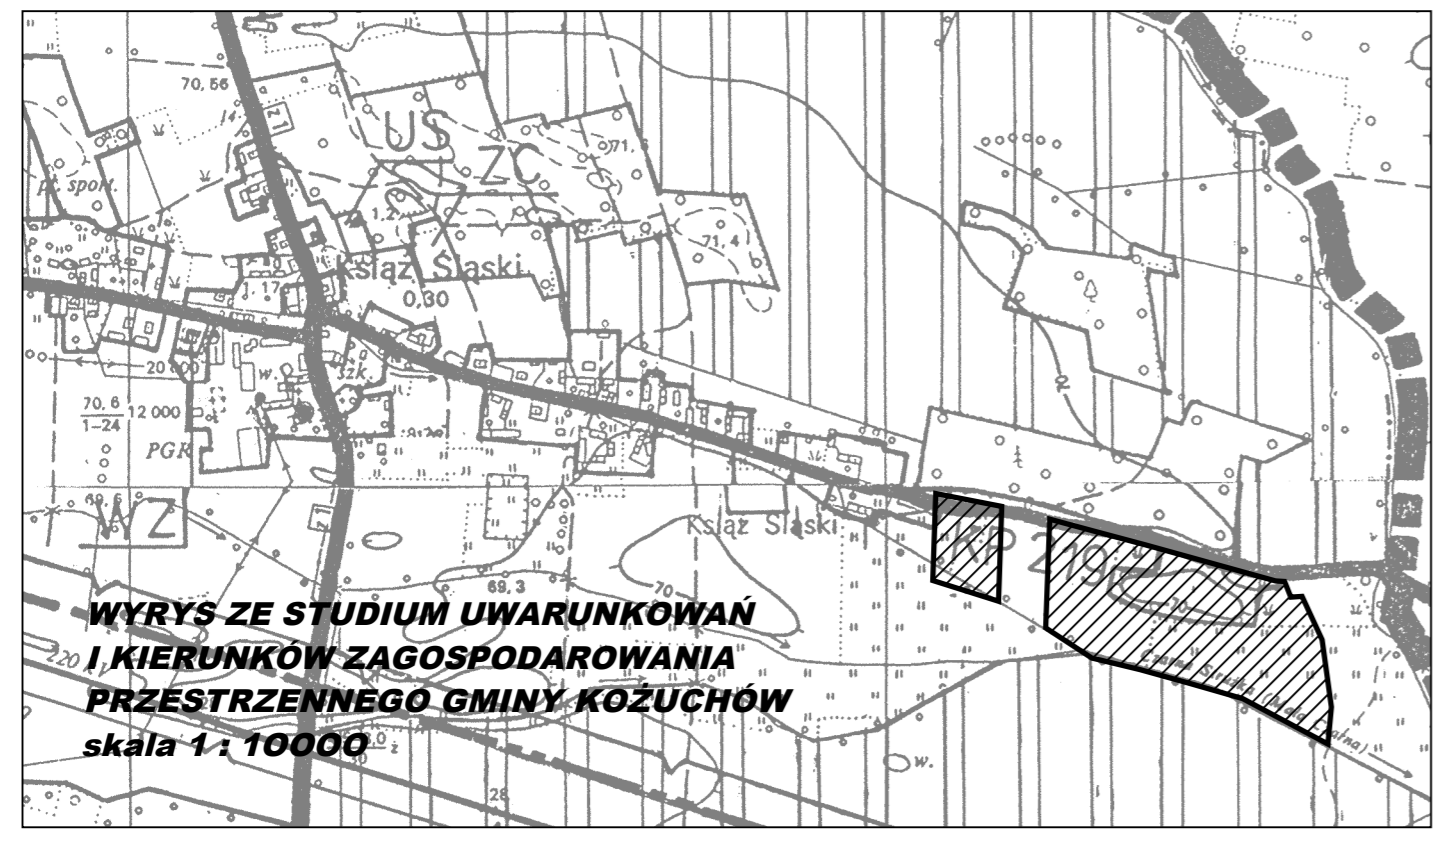

OZNACZENIA

- Granice terenów objętych planem miejscowym
- Linie rozgraniczające tereny o różnych funkcjach
- Istniejące granice działek
- Linie projektowanego podziału terenów na działki - orientacyjne
- Linie wewnętrznego podziału terenów o różnym sposobie zagospodarowania - orientacyjne
- Nieprzekraczalne linie zabudowy
- Nieprzekraczalne linie projektowanych ogrodzeń od strony istniejących dróg i potoku Czarna Strużka
- Tereny zabudowy mieszkaniowej jednorodzinnej i usług
- Tereny zabudowy zagrodowej w gospodarstwach rolnych
- Tereny dróg wewnętrznych
- Teren lokalizacji stacji transformatorowej
- Obsługa komunikacyjna wydzielonych działek (wjazdy na teren działek - orientacyjne)
- Tereny projektowanych zbiorników wodnych (możliwość ich lokalizacji)
- Budynki projektowane - propozycja lokalizacji (usytuowanie i obrysy budynków nie są obowiązujące)

BIURO PLANOWANIA PRZESTRZENNEGO I USŁUG & MC SPÓŁKA Z O.O.
UL. KUPIECKA 21
65-426 ZIELONA GÓRA
TEL. (0-68)3202107, 3246087

OPRACOWANIE:
mgr inż. arch. Teodor Adamus
nr upr. urb. 745/88, Z-181
- zagadnienia przestrzenne
mgr inż. arch. Katarzyna Łotysz - Z-356
- opracowanie graficzne
mgr inż. IWONA CZAPLIŃSKA, nr upr.urb.1657, Z-267
- infrastruktura sanitarna
inż. LEON RECZUCH
- elektroenergetyka, upr. nr 68/88/ZG