




PARTER

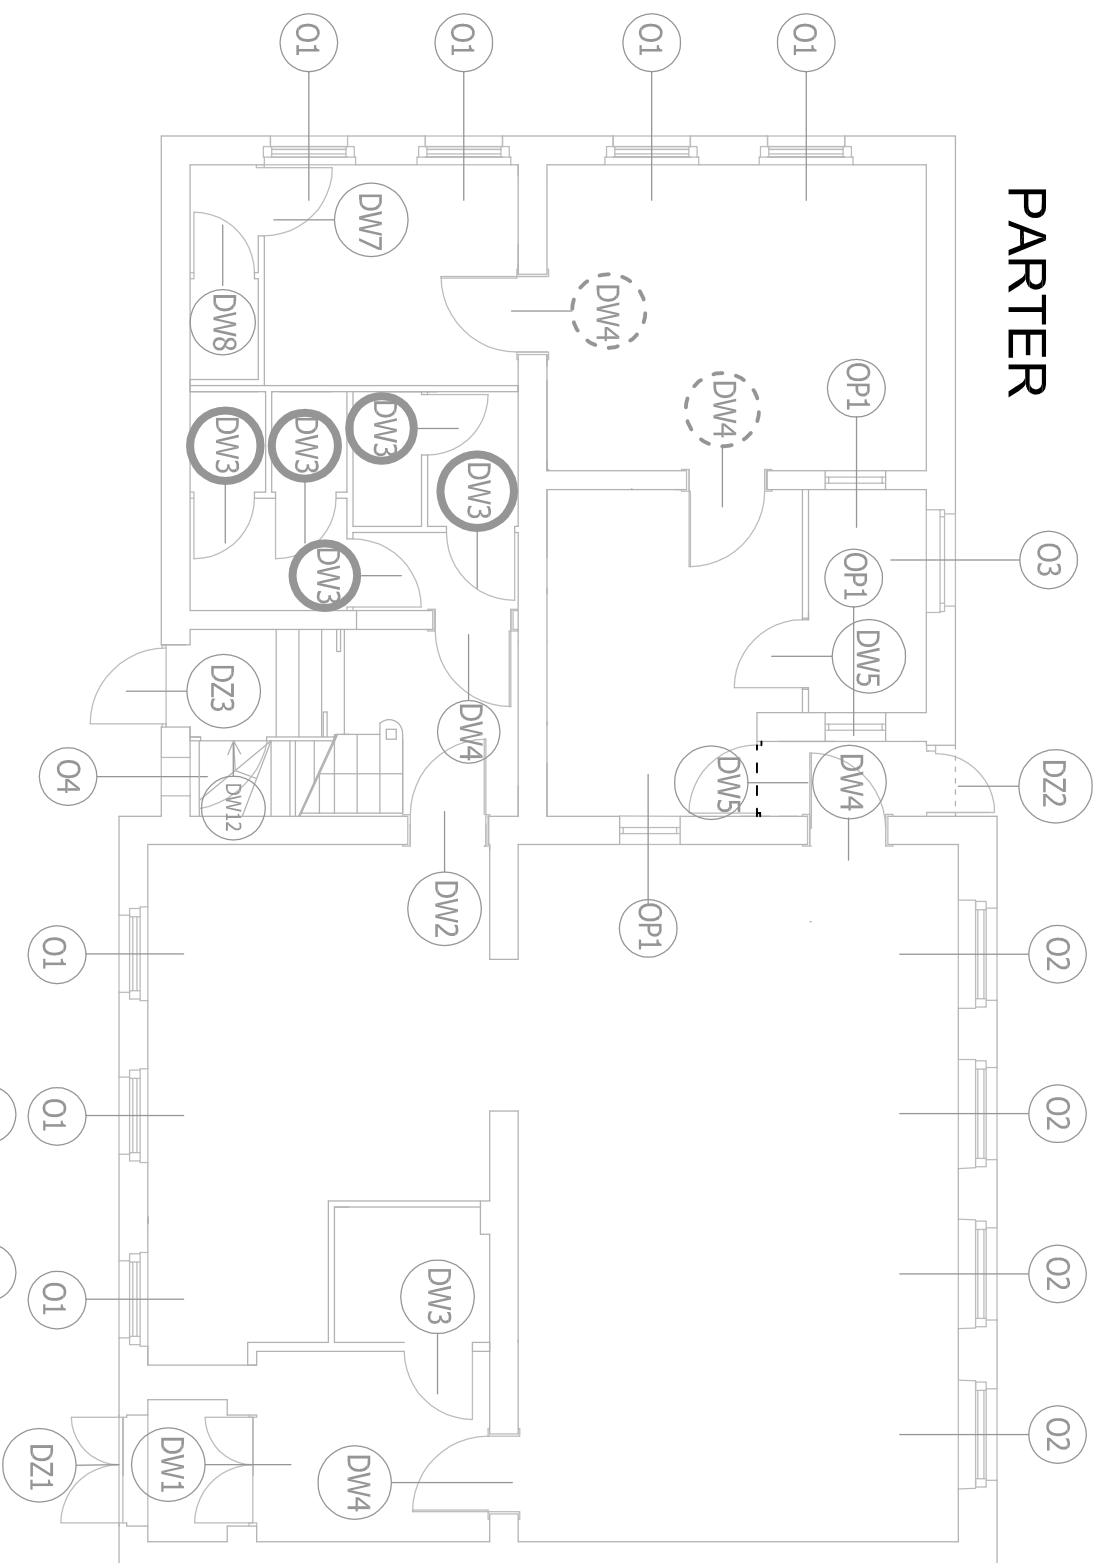

PODDASZE

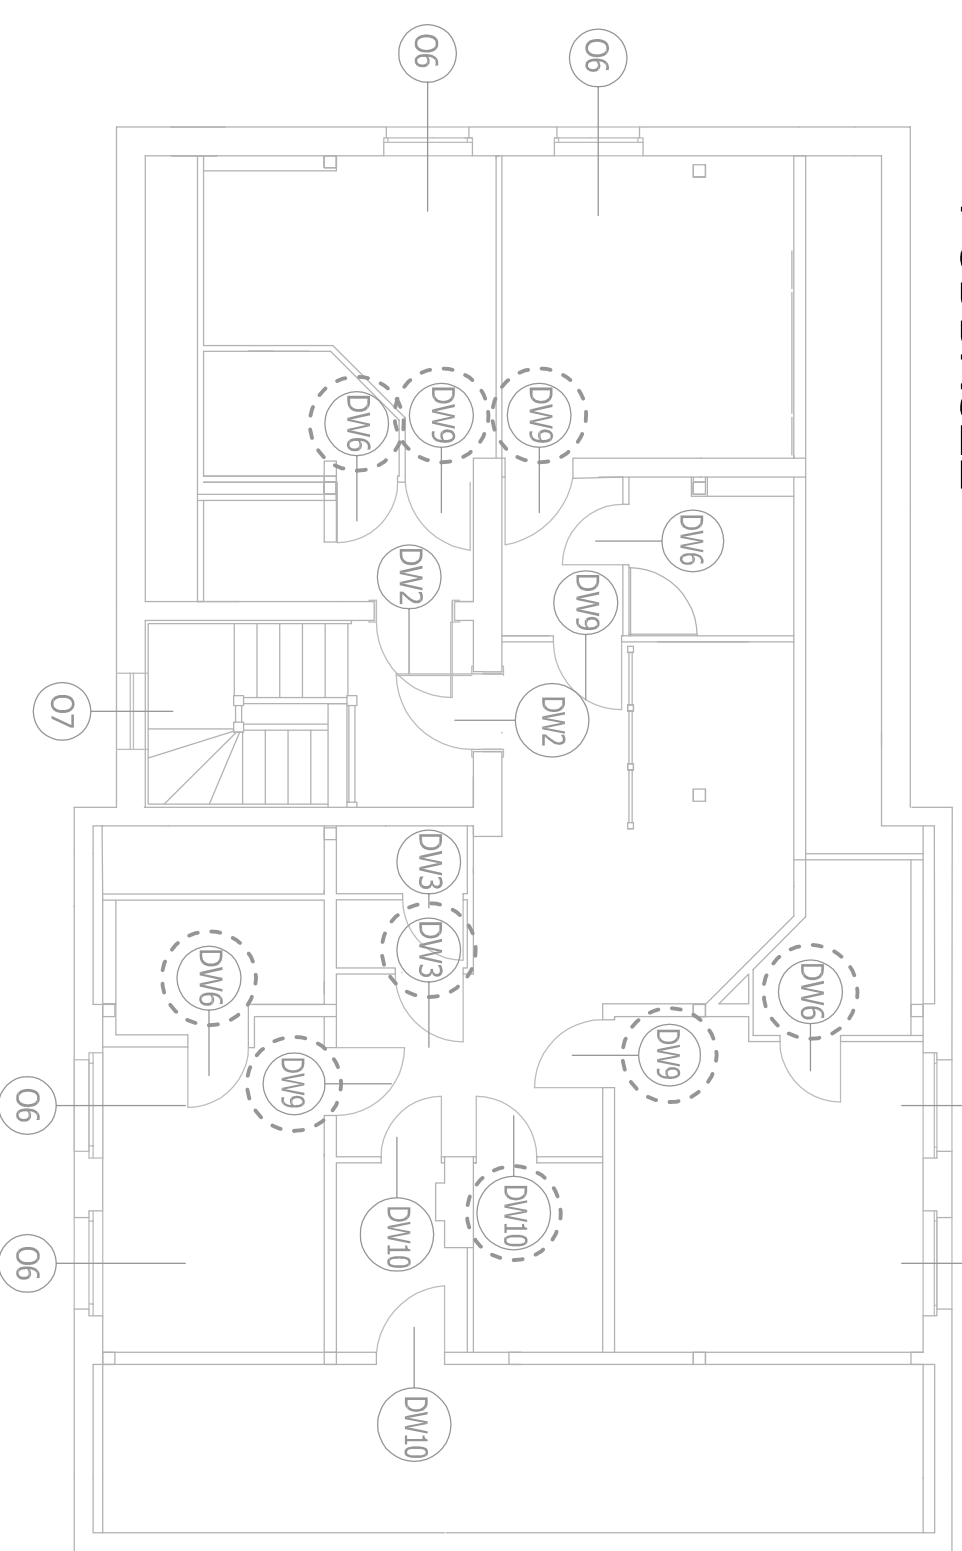

PIWNICA

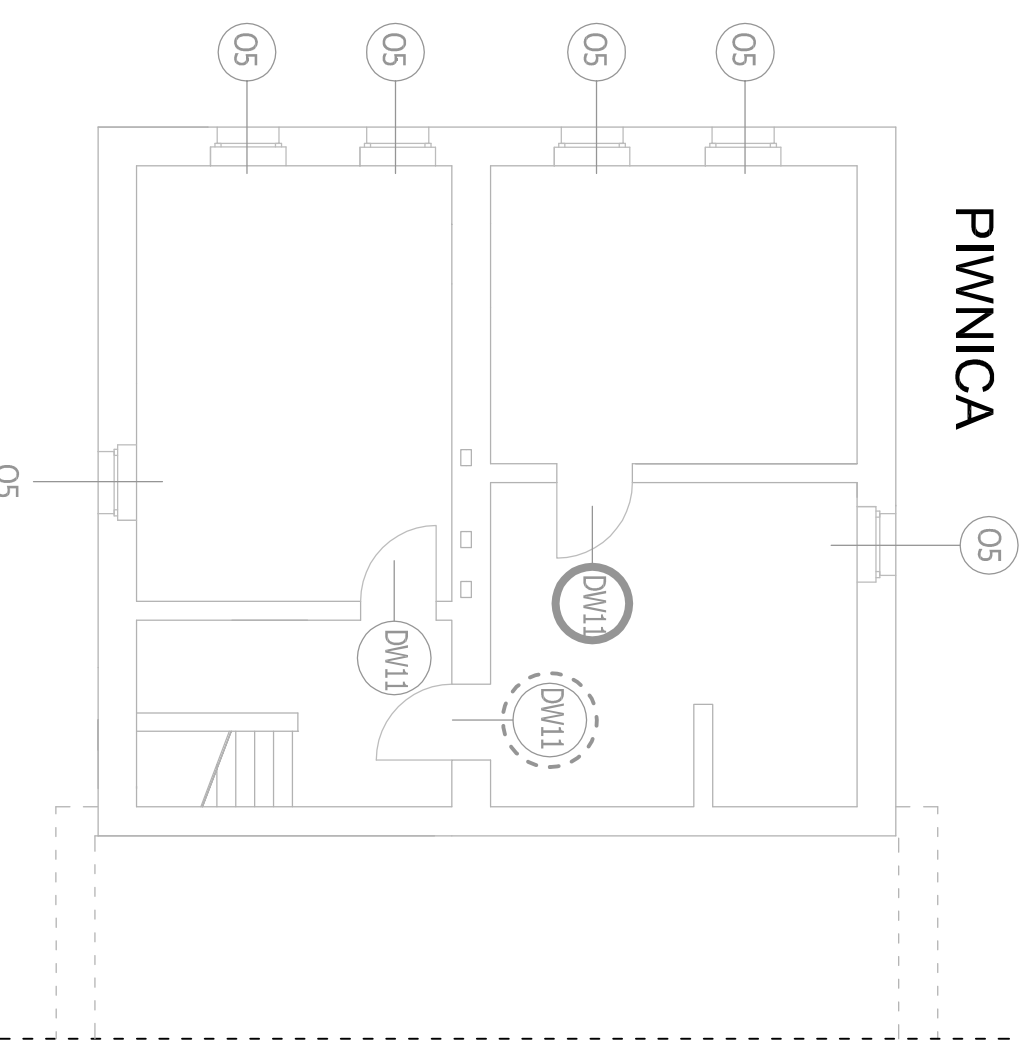

LEGENDA:



drzwi do regulacji



drzwi do wymiany (komplet: skrzydło+osiecznica)



ościeżnica do wymiany

RYS.4

STOLARKA DRZWIOWA