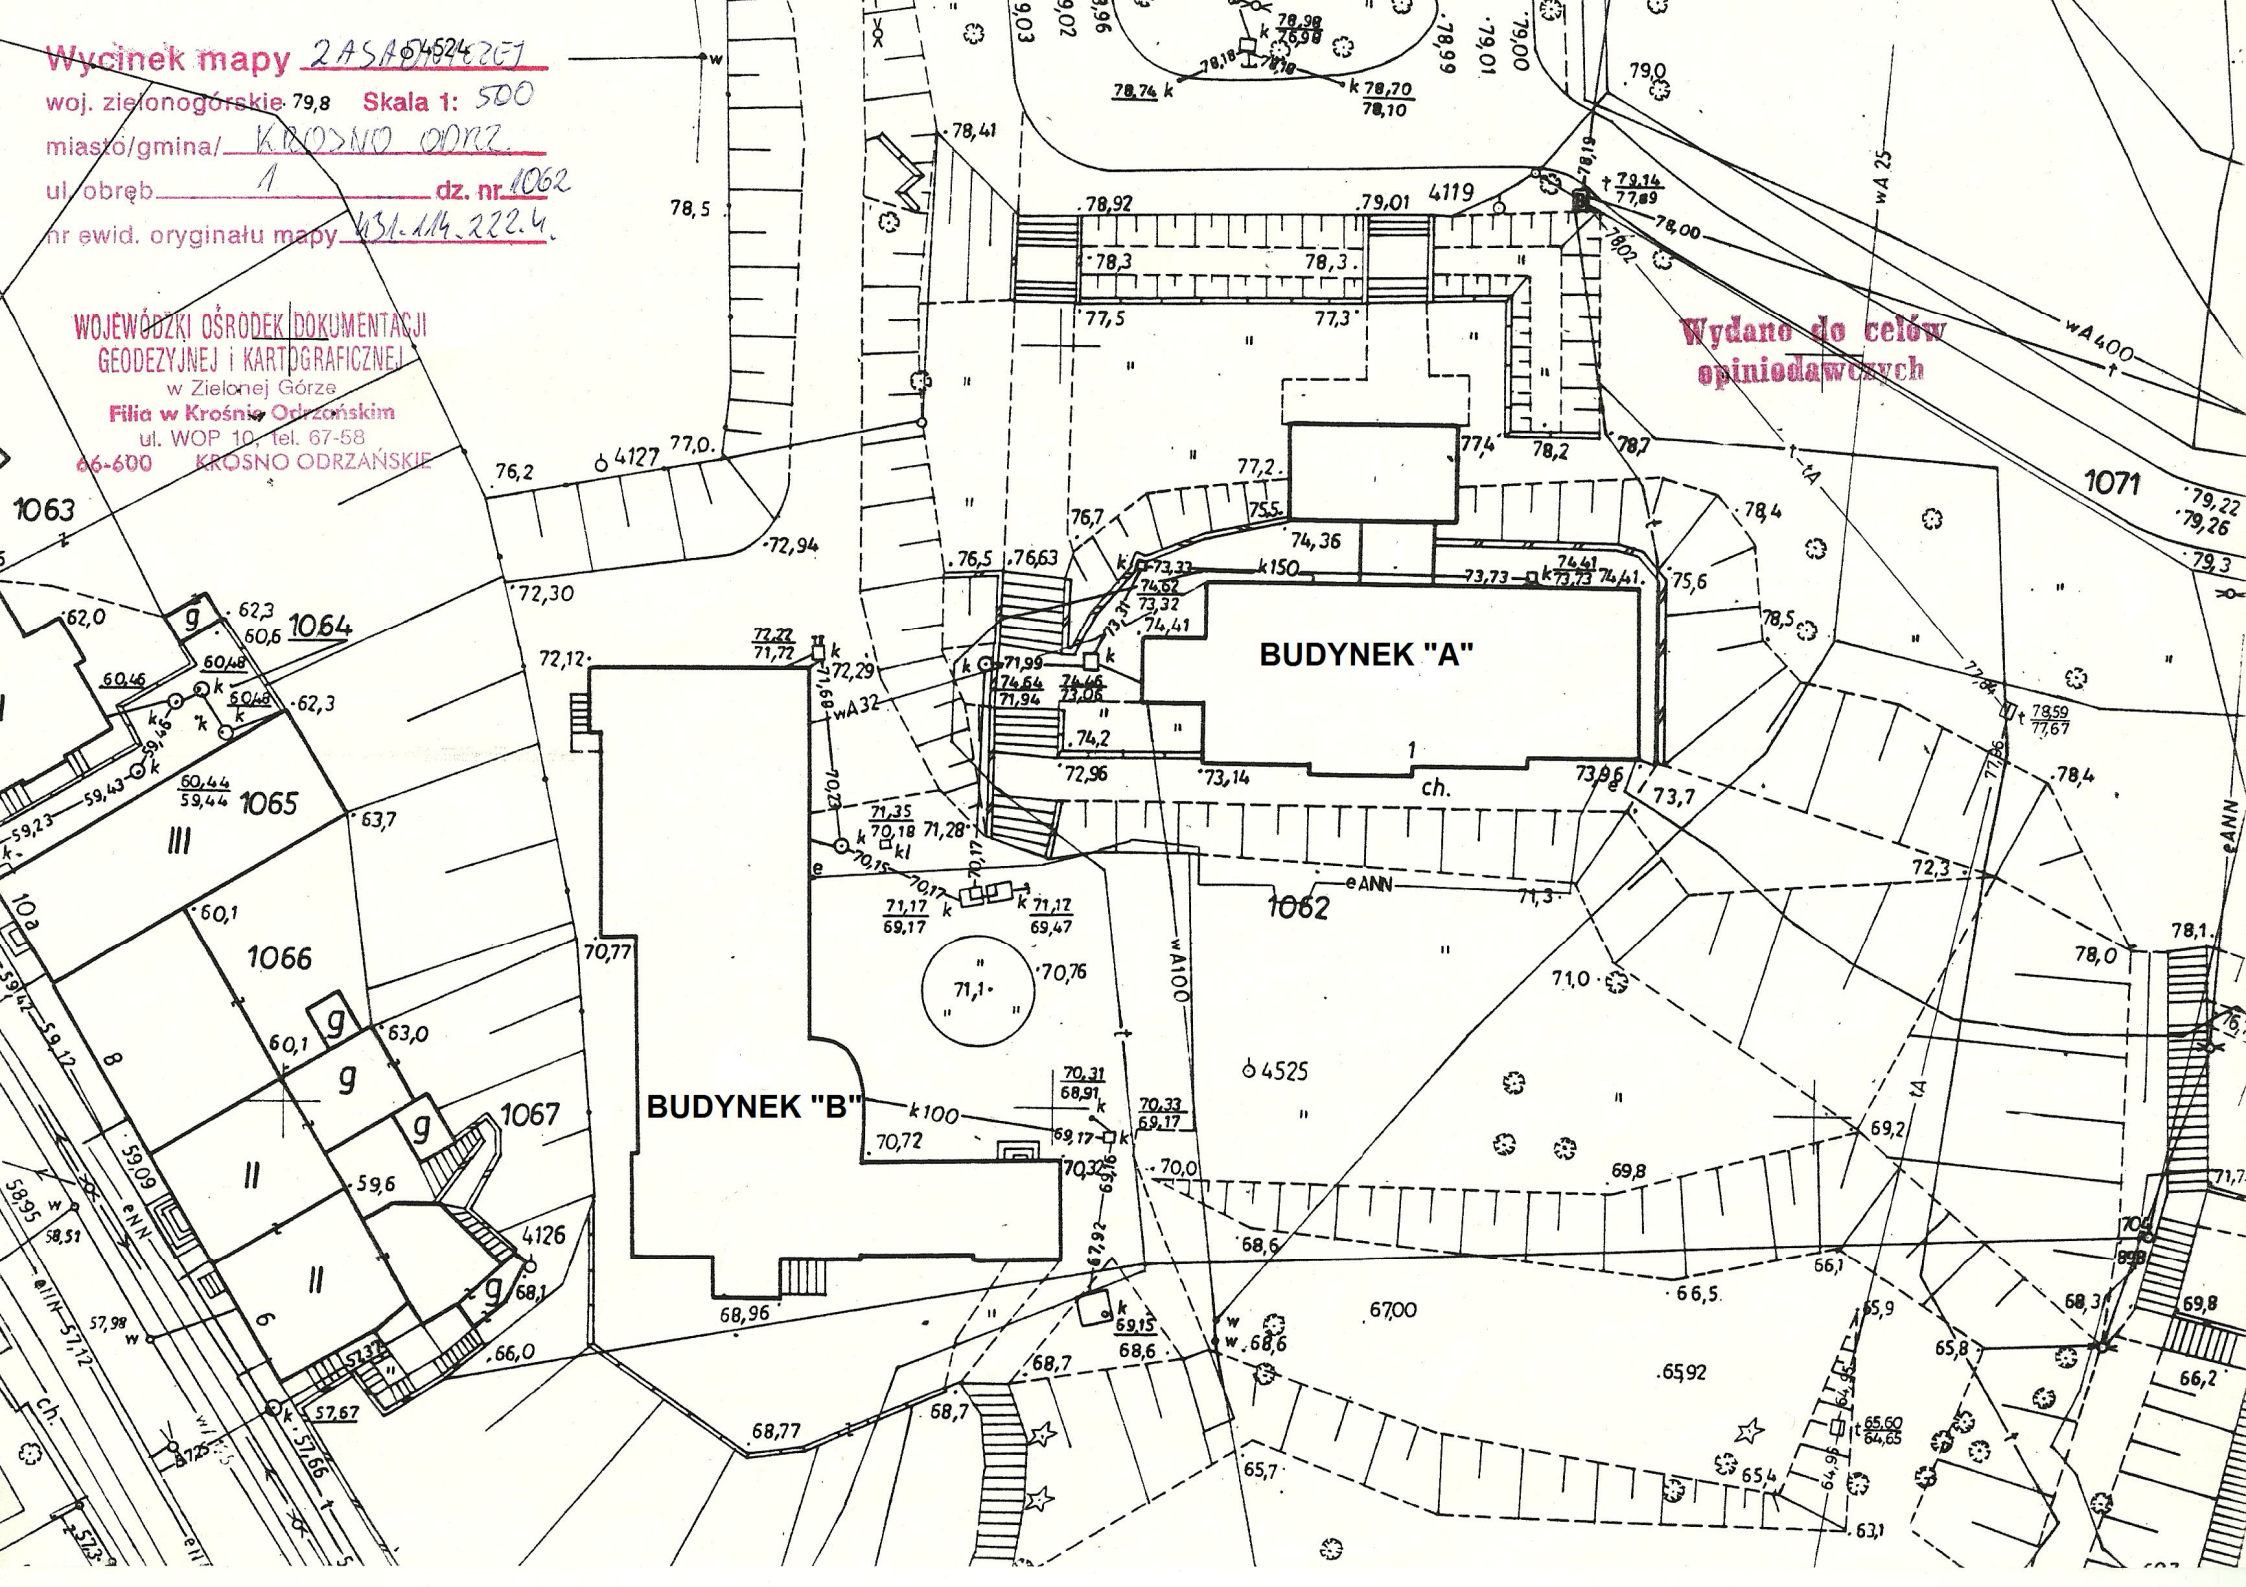
Wycinek mapy 2ASA04524
woj. zielonogórskie Skala 1: 500
miasto/gmina/ KROSNO ODRZ.
ul. obręb 1 dz. nr 1062
nr ewid. oryginału mapy 431.114.222.4.
WOJEWÓDZKI OŚRODEK DOKUMENTACJI GEODEZYJNEJ i KARTOGRAFICZNEJ
w Zielonej Górze
Filia w Krośnie Odrzańskim
ul. WOP 10, tel. 67-58
66-600 KROSNO ODRZAŃSKIE
Wydano do celów opiniodawczych
BUDYNEK "A"
BUDYNEK "B"
1063
1064
1065
1066
1067
1062
1071
4119
4127
4126
4525
wA 25
wA 400
wA 32
wA 100
eANN
ch.