


ODCINEK NR II (górný)  
OD UL. WINNICA DO UL. WIDOK

PRZEKRÓJ ODCINKA GÓRNEGO  
skala 1:100

OZNACZENIA:

- schody istniejące
- schody projektowane
- ściana oporowa:
- TYP 'A' - szt.3
- TYP 'B' - szt.11
- balustrada jednostronna przy biegach schodowych (przy ilości stopni >=4)
- gr. dłałki = gr. opracowania

RZUT ODCINKA GÓRNEGO  
skala 1:100

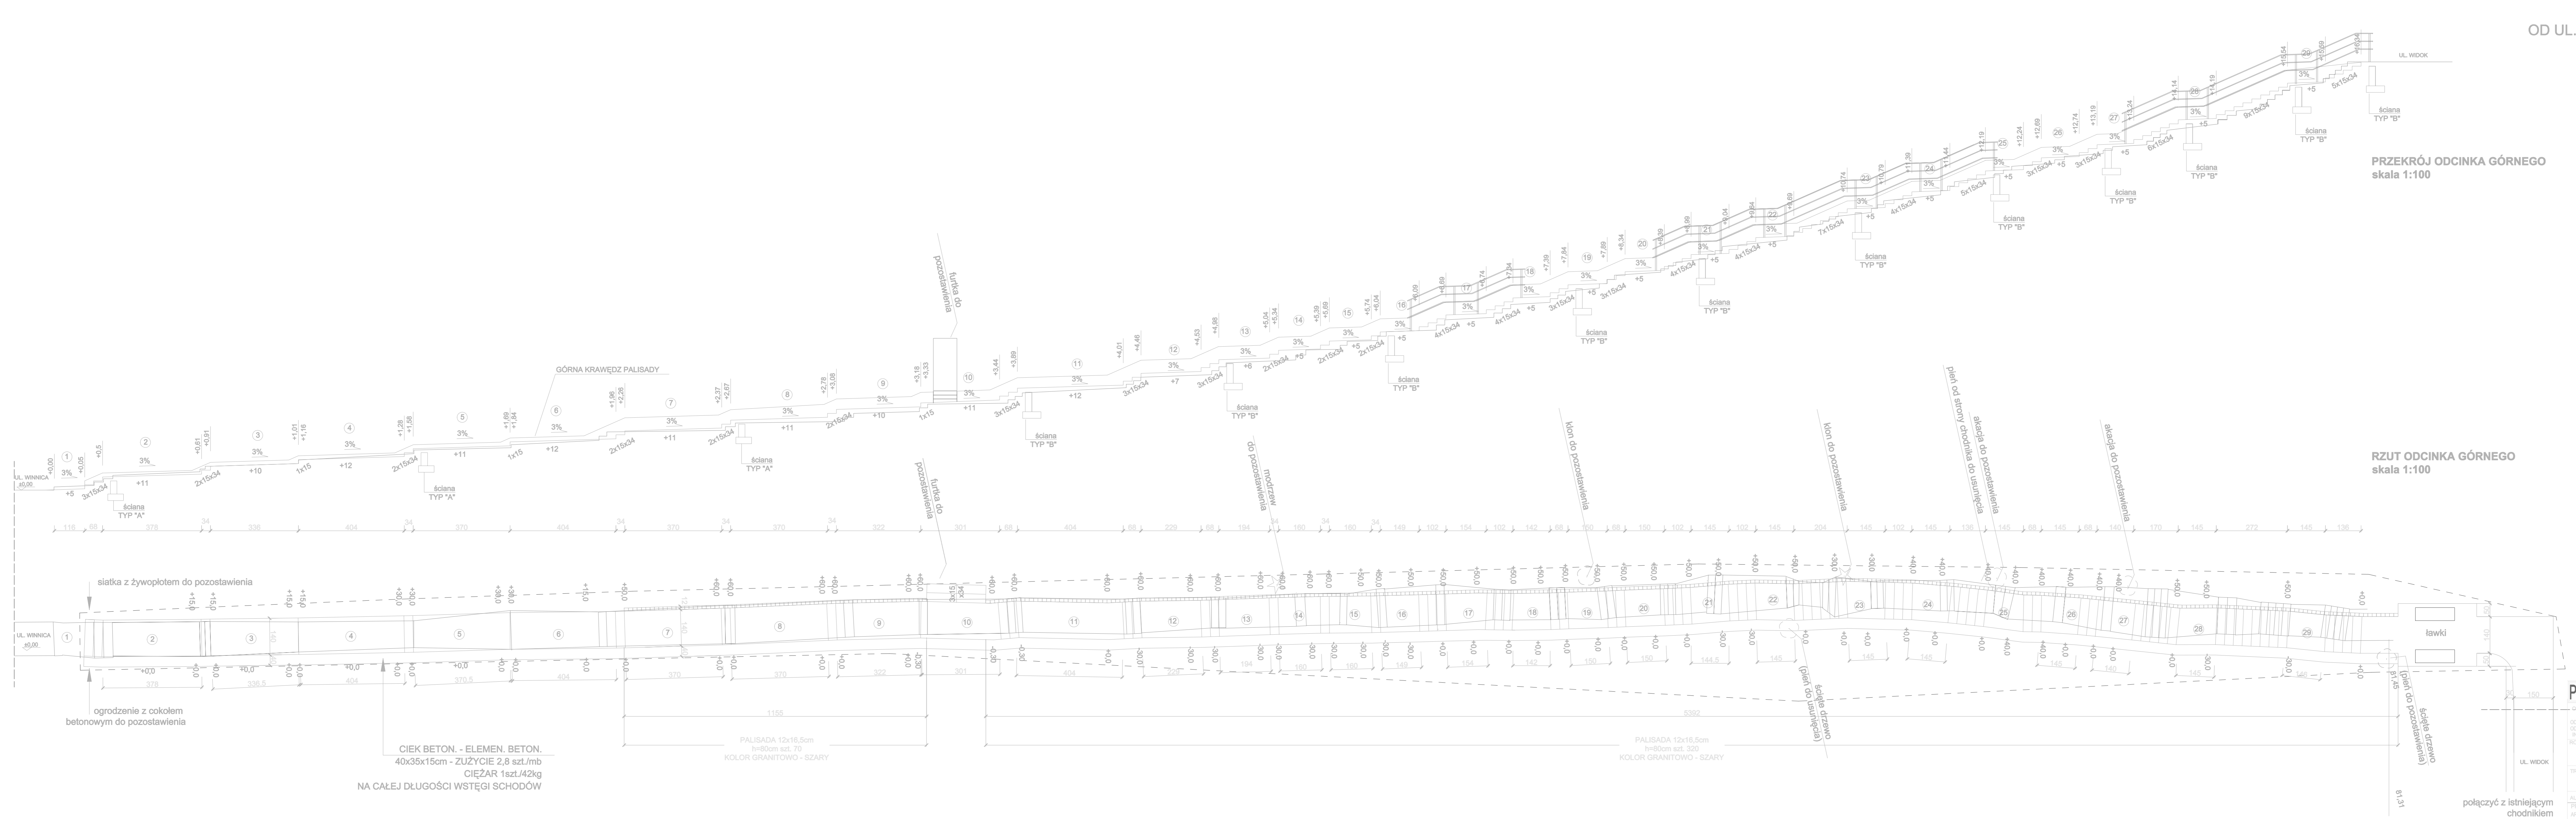

<b>PAROL</b> PROJEKTOWANIE NADZÓR DORADZTWO ZIELONA GÓRA ul. Główna 8 tel. 482 11 08 ul. Główna 10 tel. 482 11 09 ul. Główna 11 tel. 482 11 10 ul. Główna 12 tel. 482 11 11 ul. Główna 13 tel. 482 11 12 ul. 
		PROJEKT BUDOWLANY I WYKONAWCZY RZUT + PRZEKRÓJ ODCINEK GÓRNY
AUTOR mgr inż. arch. Maciej Chładowski	DATA 08.07	
PROJEKTANT mgr inż. arch. Maciej Chładowski	DATA 08.07	
PROJEKTANT mgr inż. arch. Maciej Chładowski	DATA 08.07	