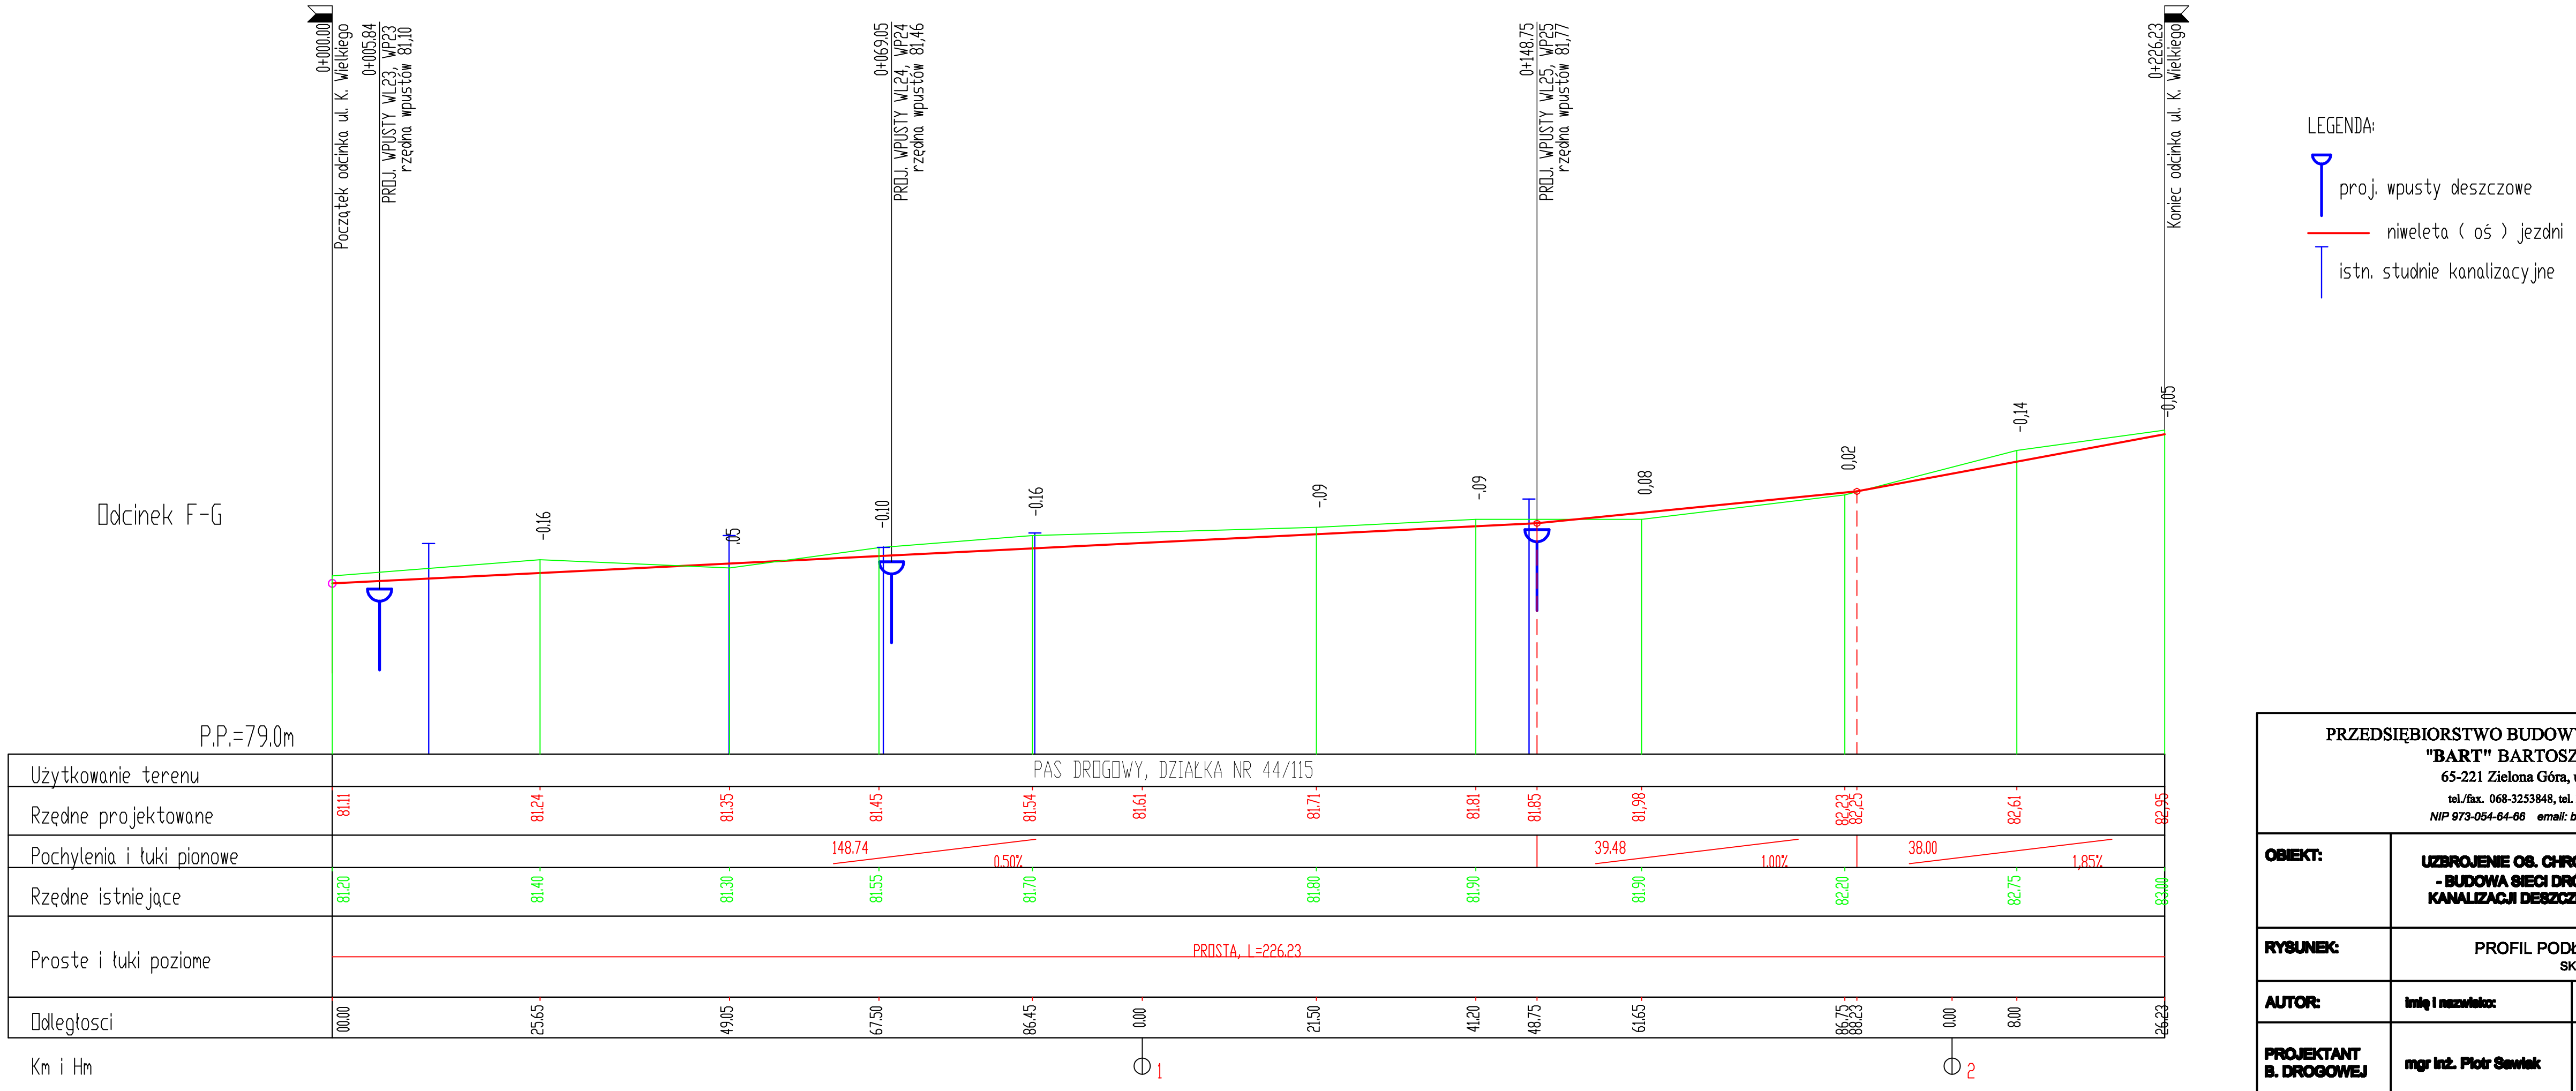

PRZEDSIĘBIORSTWO BUDOWY I UTRZYMANIA DRÓG
"BART" BARTOSZ CHRASTEK
65-221 Zielona Góra, ul. Łokietka 1a
tel./fax. 068-3253848, tel. kom. 507158456
NIP 973-054-64-66 email: bchrastek@interia.pl

OBIEKT:	UZBROJENIE OS. CHROBRY II W KROŚNIE ODRZAŃSKIM - BUDOWA SIECI DRÓG, KANALIZACJI SANITARNEJ, KANALIZACJI DESZCZOWEJ I SIECI WODOCIĄGOWEJ.			
RYSUNEK:	PROFIL PODŁUŻNY ODCINKA F-G SKALA 1:50/500			
AUTOR:	imię i nazwisko:	uprawnienia:	data i podpis:	nr rys.
PROJEKTANT B. DROGOWEJ	mgr inż. Piotr Sawiak	upr. nr 03/05/ZG spec. drogowa	03.2015	3.4