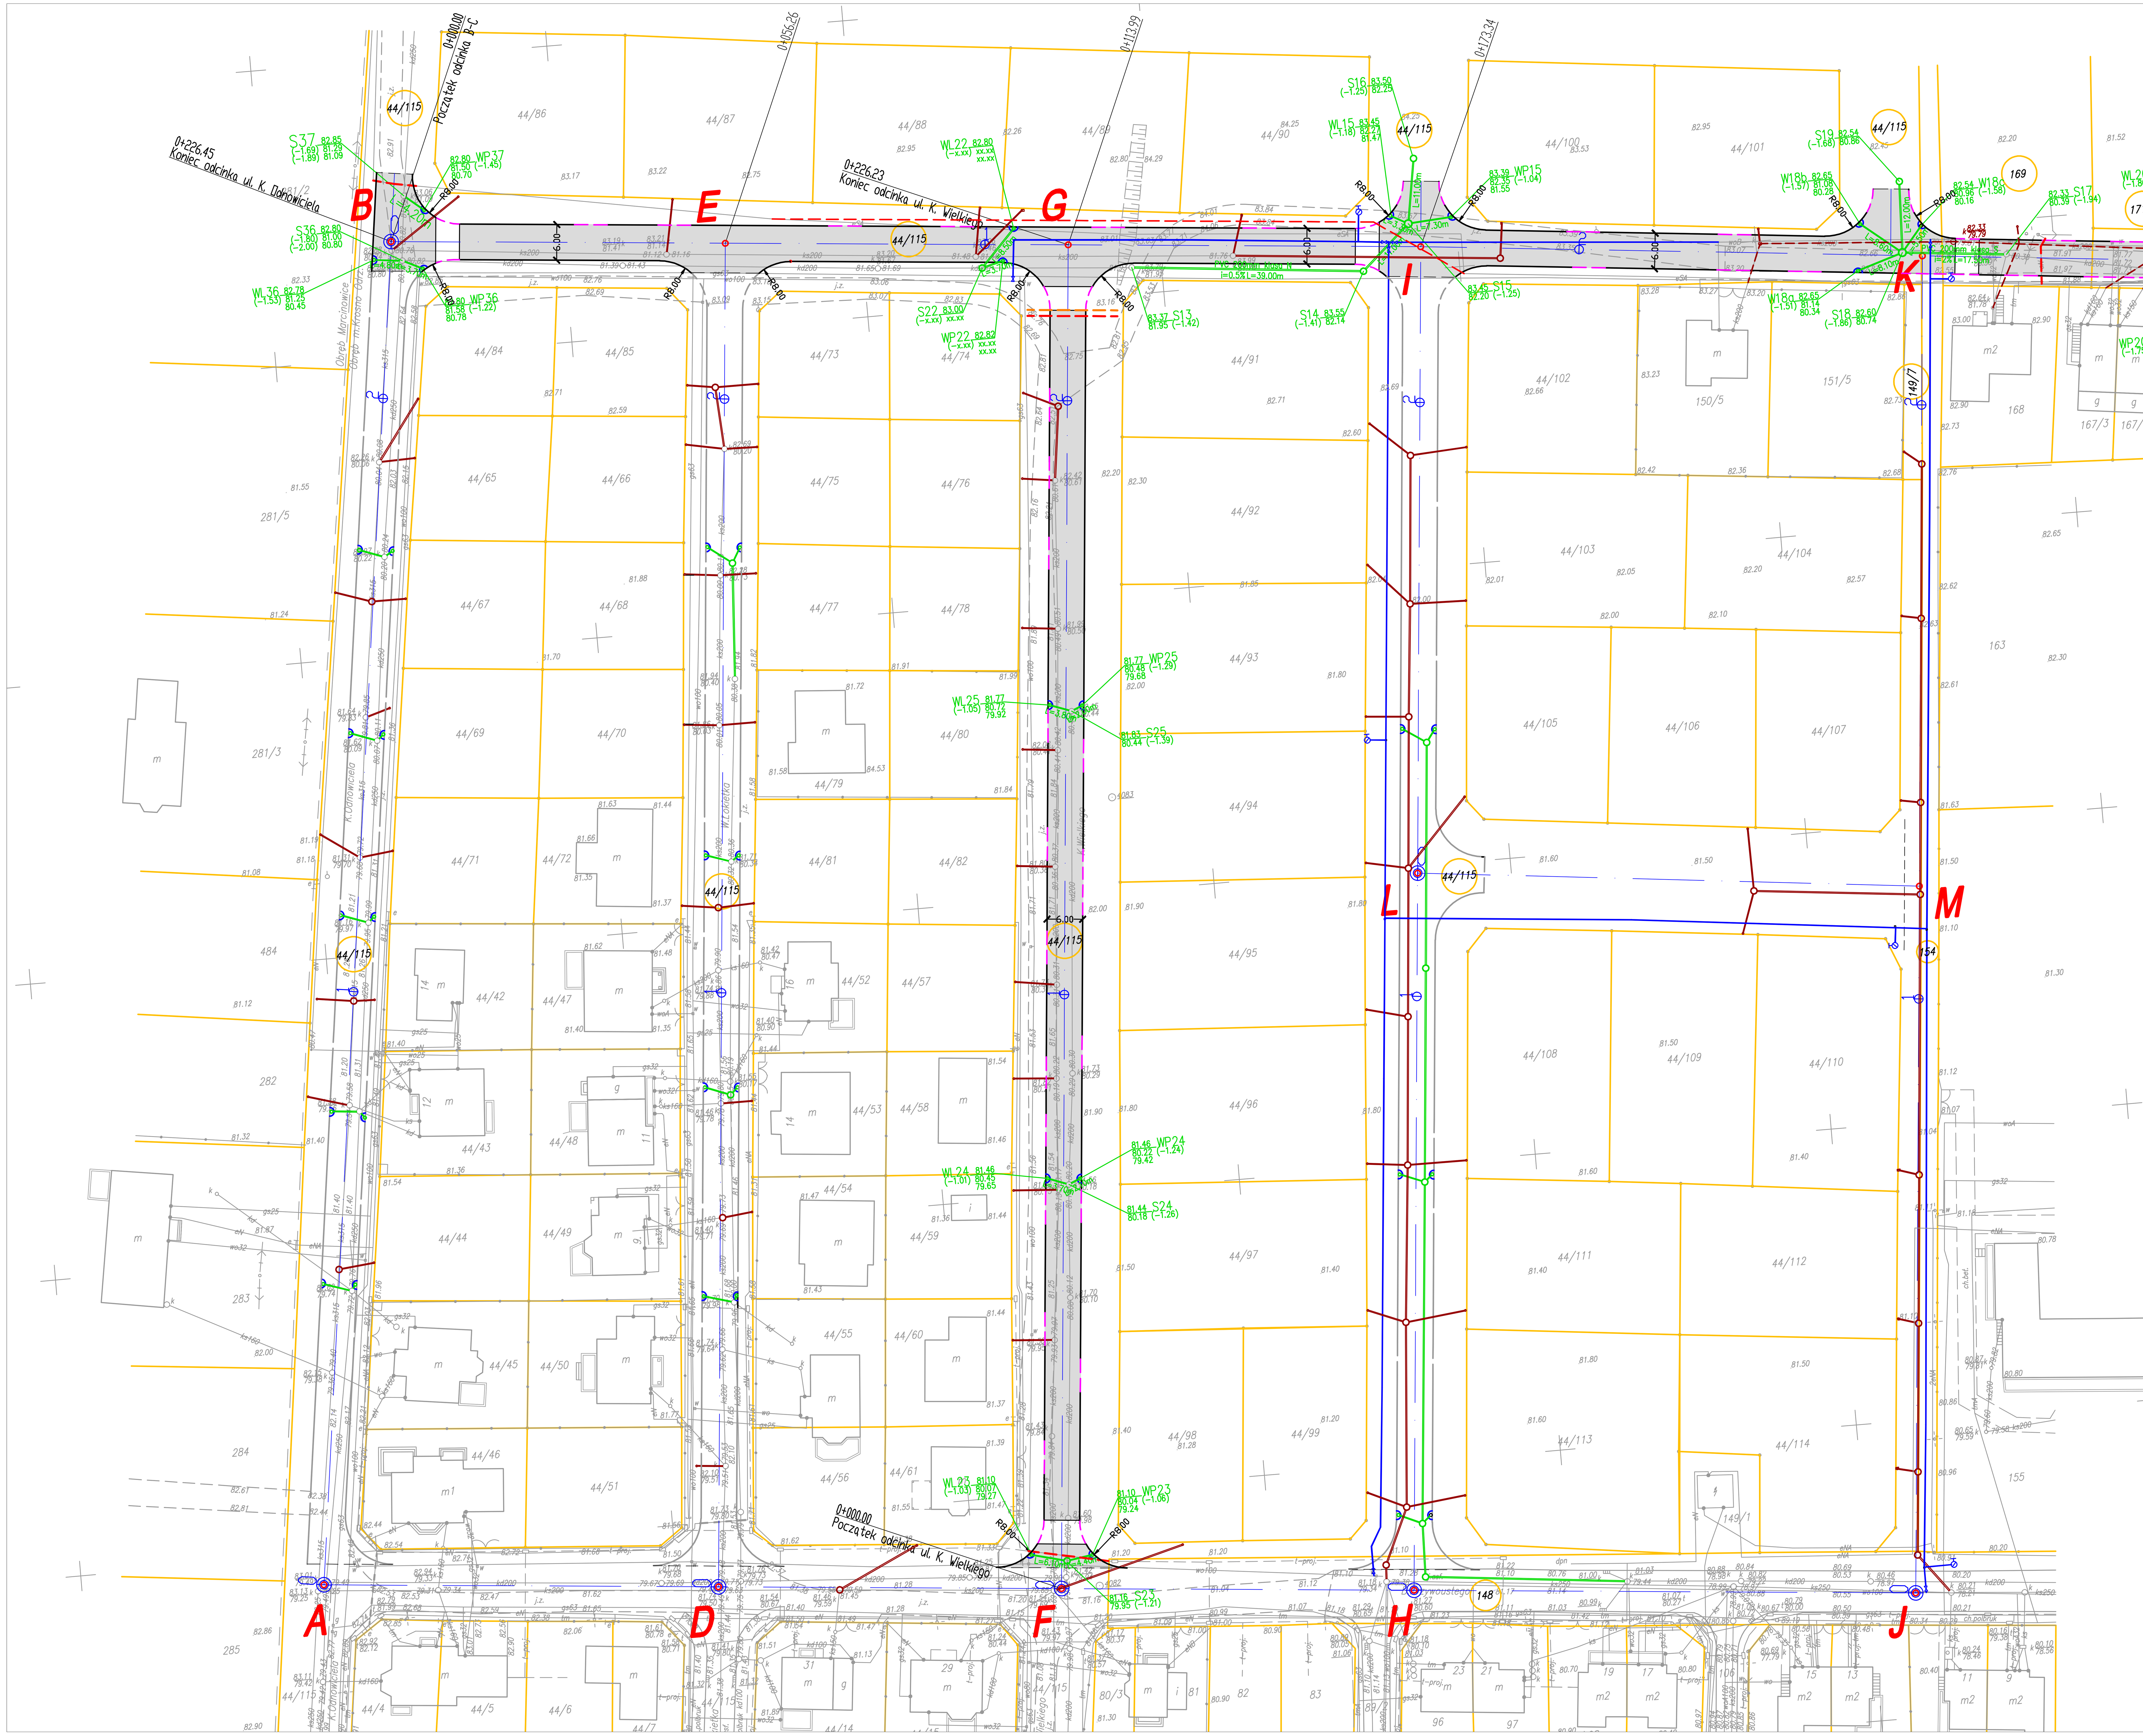

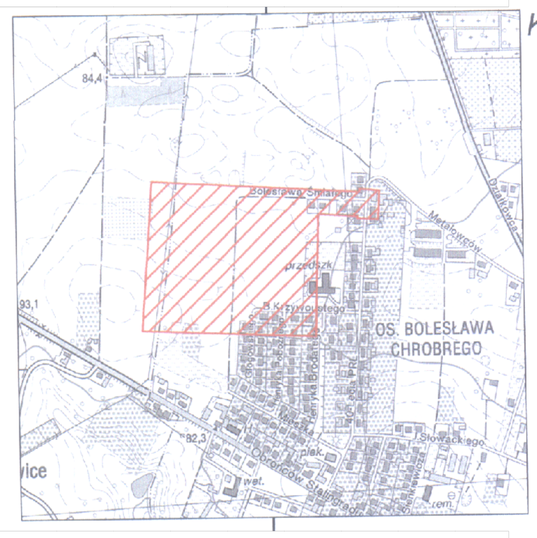

KROSNO ODRZ. - OS. B. CHROBREGO

woj. lubuskie
pow. krośnieński
gmina Krosno Odrz.
m. Krosno Odrz. obręb 1

Mapa sytuacyjno-wysokościowa dla celów projektowych
skala 1:500

1. Niniejszą mapę sporządzono na podstawie mapy zasadniczej w skali 1:500 arkusz: 431.114.1712; 1714, 1721; 1723 pozostającej w zasobie PODGiK oraz aktualizacji wykonanej we wrześniu 2007r.
2. Granice naniesiono na podstawie materiałów uzyskanych z PODGiK w Krośnie Odrz..
3. Przebieg projektowanych sieci uzbrojenia podziemnego uzgodniono z ZUDP Starostwo Powiatowe w Krośnie Odrz..
4. Nie wyklucza się istnienia innych urządzeń nie wykazanych na niniejszej mapie.
5. Zaznaczone kolorem czerwonym punkty osnowy geodezyjnej podlegają ochronie, w przypadku zniszczenia będą wznowione na koszt wykonawcy robót.

Układ współrzędnych: "1965"
Poziom odniesienia: Kronsztadt

Zielona Góra 30.09.2007r.
KERG 1210-125/2007
D.Z. 1002/1007

wykonawca

GRAF-GEO
USŁUGI GEODEZYJNO-KARTOGRAFICZNE
Przemysław Hamera
65-547 Zielona Góra, os. Pomorskie 18A/1
tel. 509 268 445
NIP 973-054-82-58, REGON 080015700

mapę sporządził — kierownik roboty

GEODETA
inż. Przemysław Hamera

GEODETA UPRAWNIONY
Ryszard Kalemba
Nr rej. 272
65-304 Zielona Góra, ul. Jeżykowa 5/2
tel. (068) 453 71 82, 609 066 701

STAROSTWO POWIATOWE W KROŚNIE ODRZ.

02 PAŹ. 2007
1210 - 125/2007

SIEĆ ULIC:

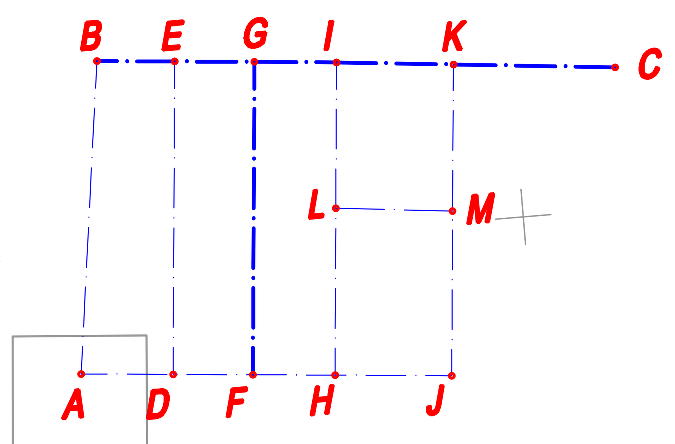

PARAMETRY TECHNICZNE:

- klasa techniczna ulic L i D,
- kategoria ruchu KR2,
- obciążenie 100 kN/oś,
- szerokość jezdni 6.0 m,
- szerokość ciągu pieszo - jezdnego 5.0 m,
- szerokość chodnika 2.0 m,
- szerokość zjazdu 3.5 m,

LEGENDA:

- istn. granice działek
- numery działek objętych inwestycją (44/115)
- istn./proj. kanalizacja deszczowa
- istn. kanalizacja sanitarna
- proj. kanalizacja sanitarna (remont)
- istn. sieć wodociągowa
- proj. krawężnik betonowy 15x30 cm, stojący
- proj. krawężnik betonowy 15x22 cm, najazdowy
- proj. dwudzielne przepusty osłonowe
- proj. pełne przepusty osłonowe
- proj. wpust deszczowy
- proj. nawierzchnia bitumiczna jezdni

PRZEDSIĘBIORSTWO BUDOWY I UTRZYMANIA DRÓG
"BART" BARTOSZ CHRASTEK
65-221 Zielona Góra, ul. Łokietka 1a
tel./fax. 068-3253848, tel. kom. 507158456
NIP 973-054-64-66 email: bchrastek@interia.pl

OBIEKT:	UZBROJENIE OS. CHROBRY II W KROŚNIE ODRZAŃSKIM - BUDOWA SIECI DRÓG, KANALIZACJI SANITARNEJ, KANALIZACJI DESZCZOWEJ I SIECI WODOCIĄGOWEJ.			
RYSUNEK:	PROJEKT ZAGOSPODAROWANIA TERENU SKALA 1:500			
AUTOR:	imię i nazwisko:	uprawnienia:	data i podpis:	nr egz.
PROJEKTANT B. DROGOWEJ	mgr inż. Piotr Sawiak	upr. nr 02/05/ZG spec. drogowa	03.2015	
SPRAWDZAJĄCY B. DROGOWEJ	mgr inż. Grzegorz Rusnak	upr. nr LBS/POOD/0057/08 spec. drogowa	03.2015	
PROJEKTANT B. SANITARNEJ	mgr inż. Wiesław Kudowicz	upr. nr 80/75/ZG spec. instal. - inż.	03.2015	nr rys.
OPRACOWAŁ B. SANITARNĄ	mgr inż. Bartosz Chrastek		03.2015	2
SPRAWDZAJĄCY B. SANITARNEJ	mgr inż. Zbigniew Krosiński	upr. nr 25/92/ZG spec. instal. - inż.	03.2015	