


Oczyszczalnia ścieków
BIO B 300 nr 1 i 2.

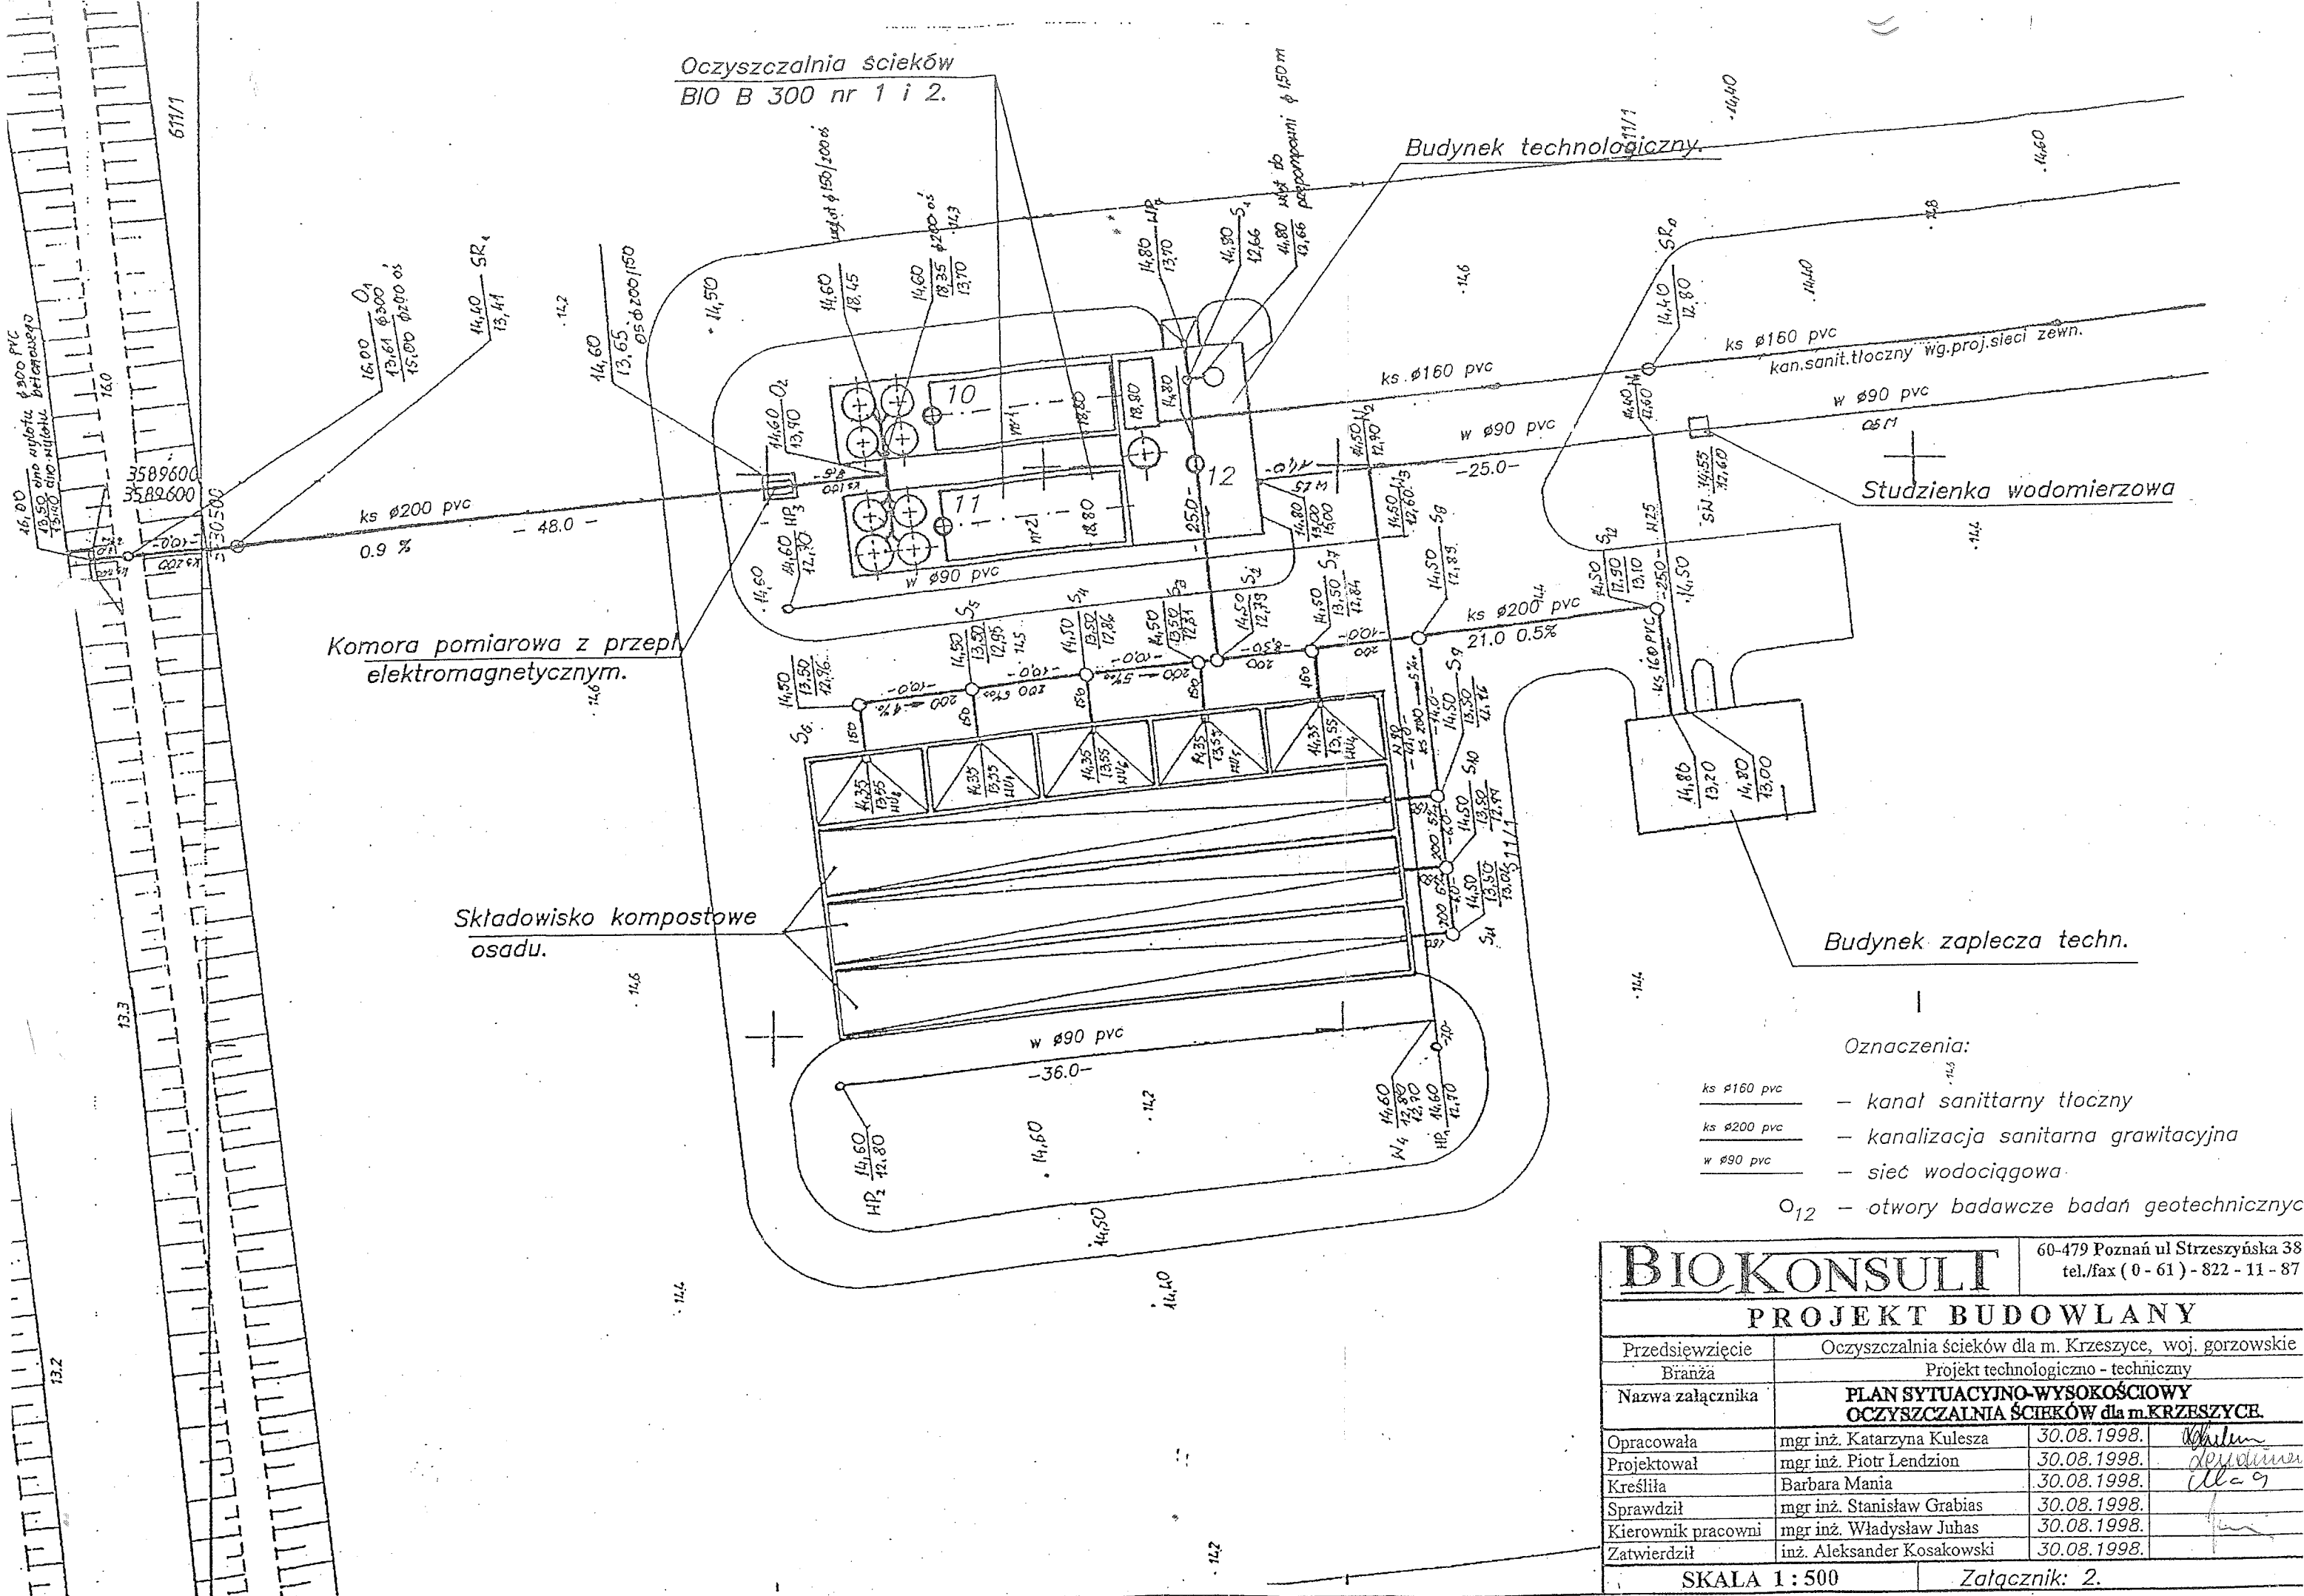

- Oznaczenia:
- ks ø160 pvc — kanál sanitarny tłoczny
 - ks ø200 pvc — kanalizacja sanitarna grawitacyjna
 - w ø90 pvc — sieć wodociągowa
 - O₁₂ — otwory badawcze badań geotechnicznych

BIOKONSULT		60-479 Poznań ul Strzeszyńska 38 tel./fax (0-61)-822-11-87	
PROJEKT BUDOWLANY			
Przedsięwzięcie	Oczyszczalnia ścieków dla m. Krzeszyce, woj. gorzowskie		
Branża	Projekt technologiczno - techniczny		
Nazwa załącznika	PLAN SYTUACYJNO-WYSOKOŚCIOWY OCZYSZCZALNIA ŚCIEKÓW dla m.KRZESZYCE.		
Opracowała	mgr inż. Katarzyna Kulesza	30.08.1998.	<i>Kulesza</i>
Projektował	mgr inż. Piotr Lendzion	30.08.1998.	<i>Lendzion</i>
Kreśliła	Barbara Mania	30.08.1998.	<i>Mania</i>
Sprawdził	mgr inż. Stanisław Grabias	30.08.1998.	
Kierownik pracowni	mgr inż. Władysław Juhas	30.08.1998.	
Zatwierdził	inż. Aleksander Kosakowski	30.08.1998.	
SKALA 1:500		Załącznik: 2.	