


# KARTA WYNIKÓW BADAŃ SONDA DPL

Sonda nr 1  
Przy otw. 4  
Rzędna 68,9mnpm  
Data 02.06.2020r

Temat: *Czasław, gm. Otyń - Rozbudowa drogi gminnej nr 004006F i budowa dróg wewnętrznych*

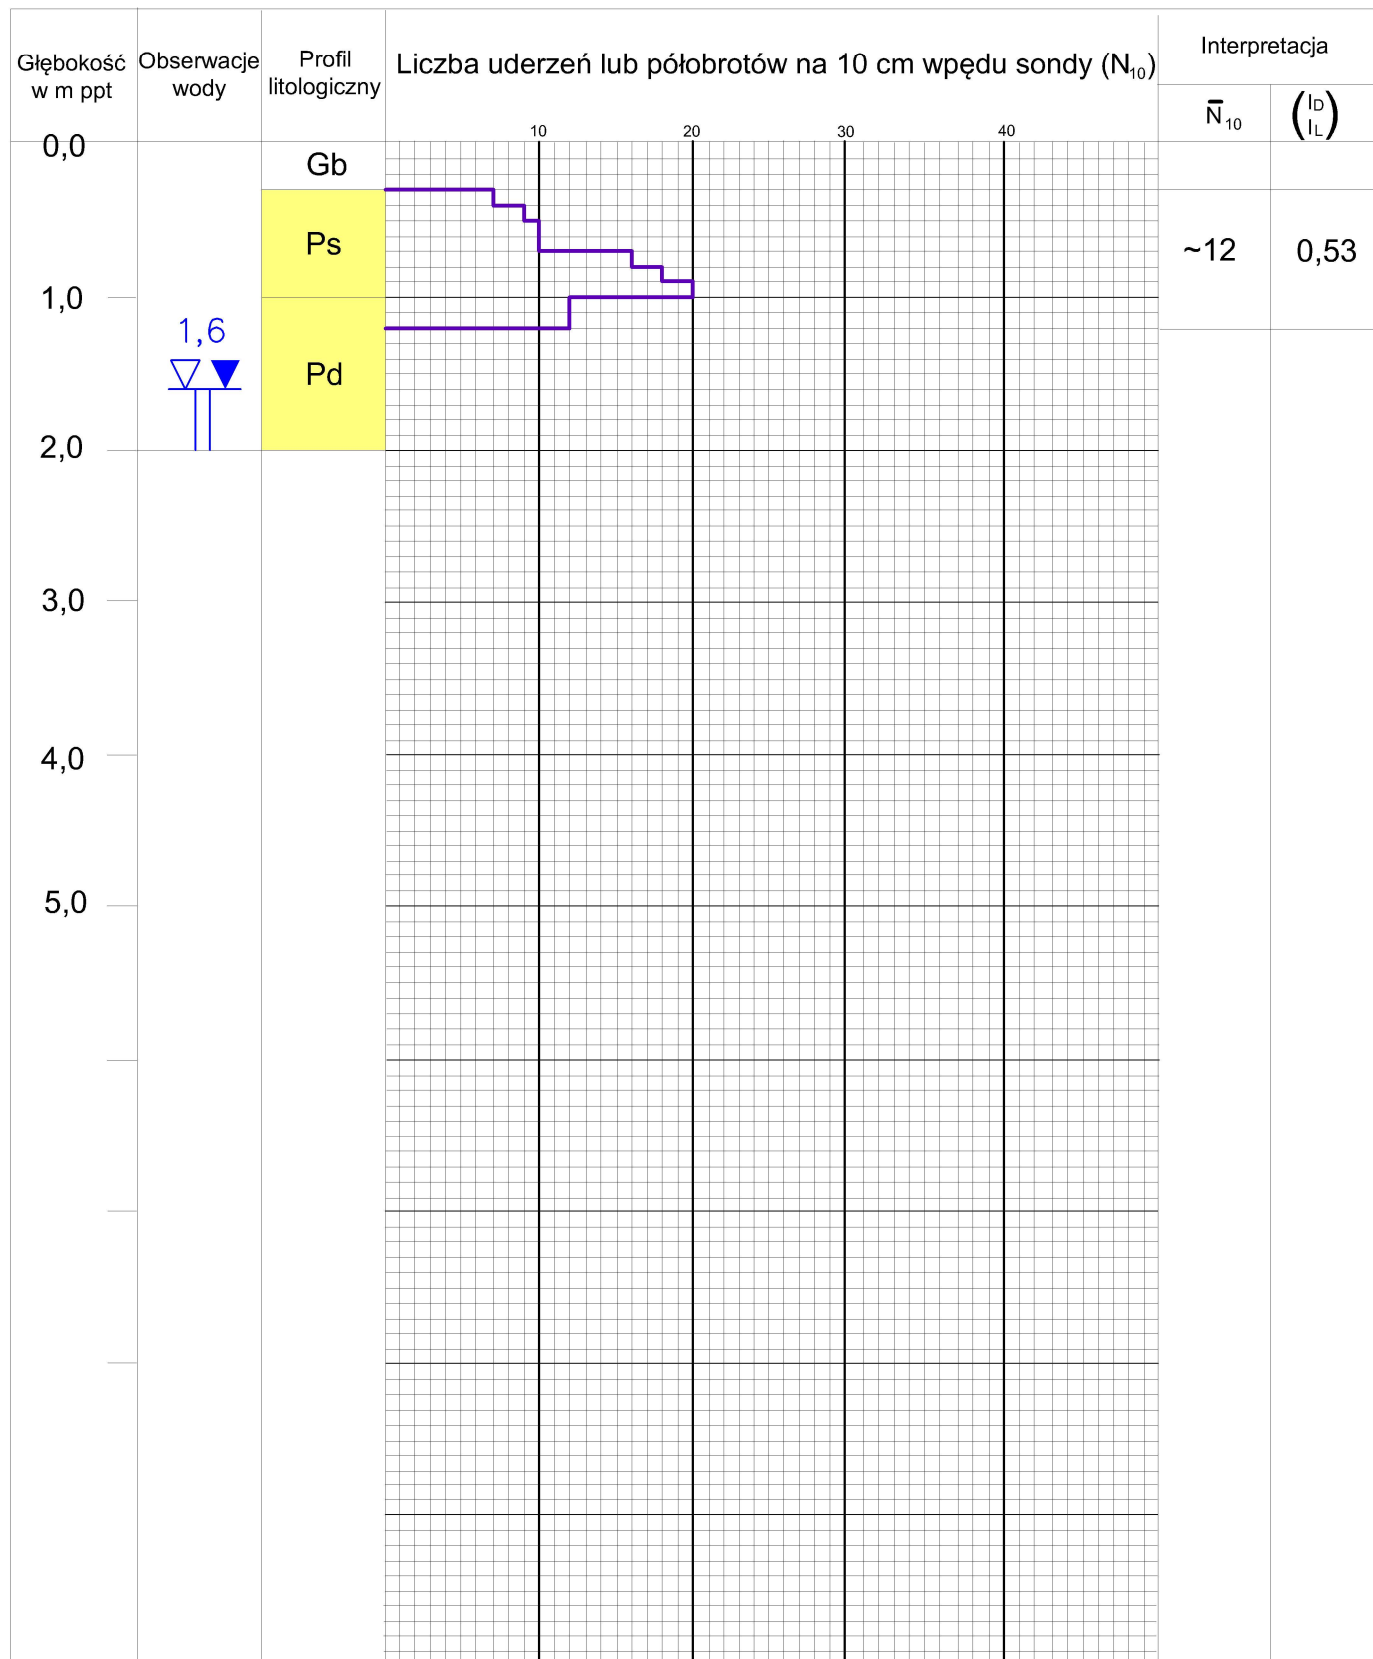

OPRACOWAŁA: Agata Gniewosz