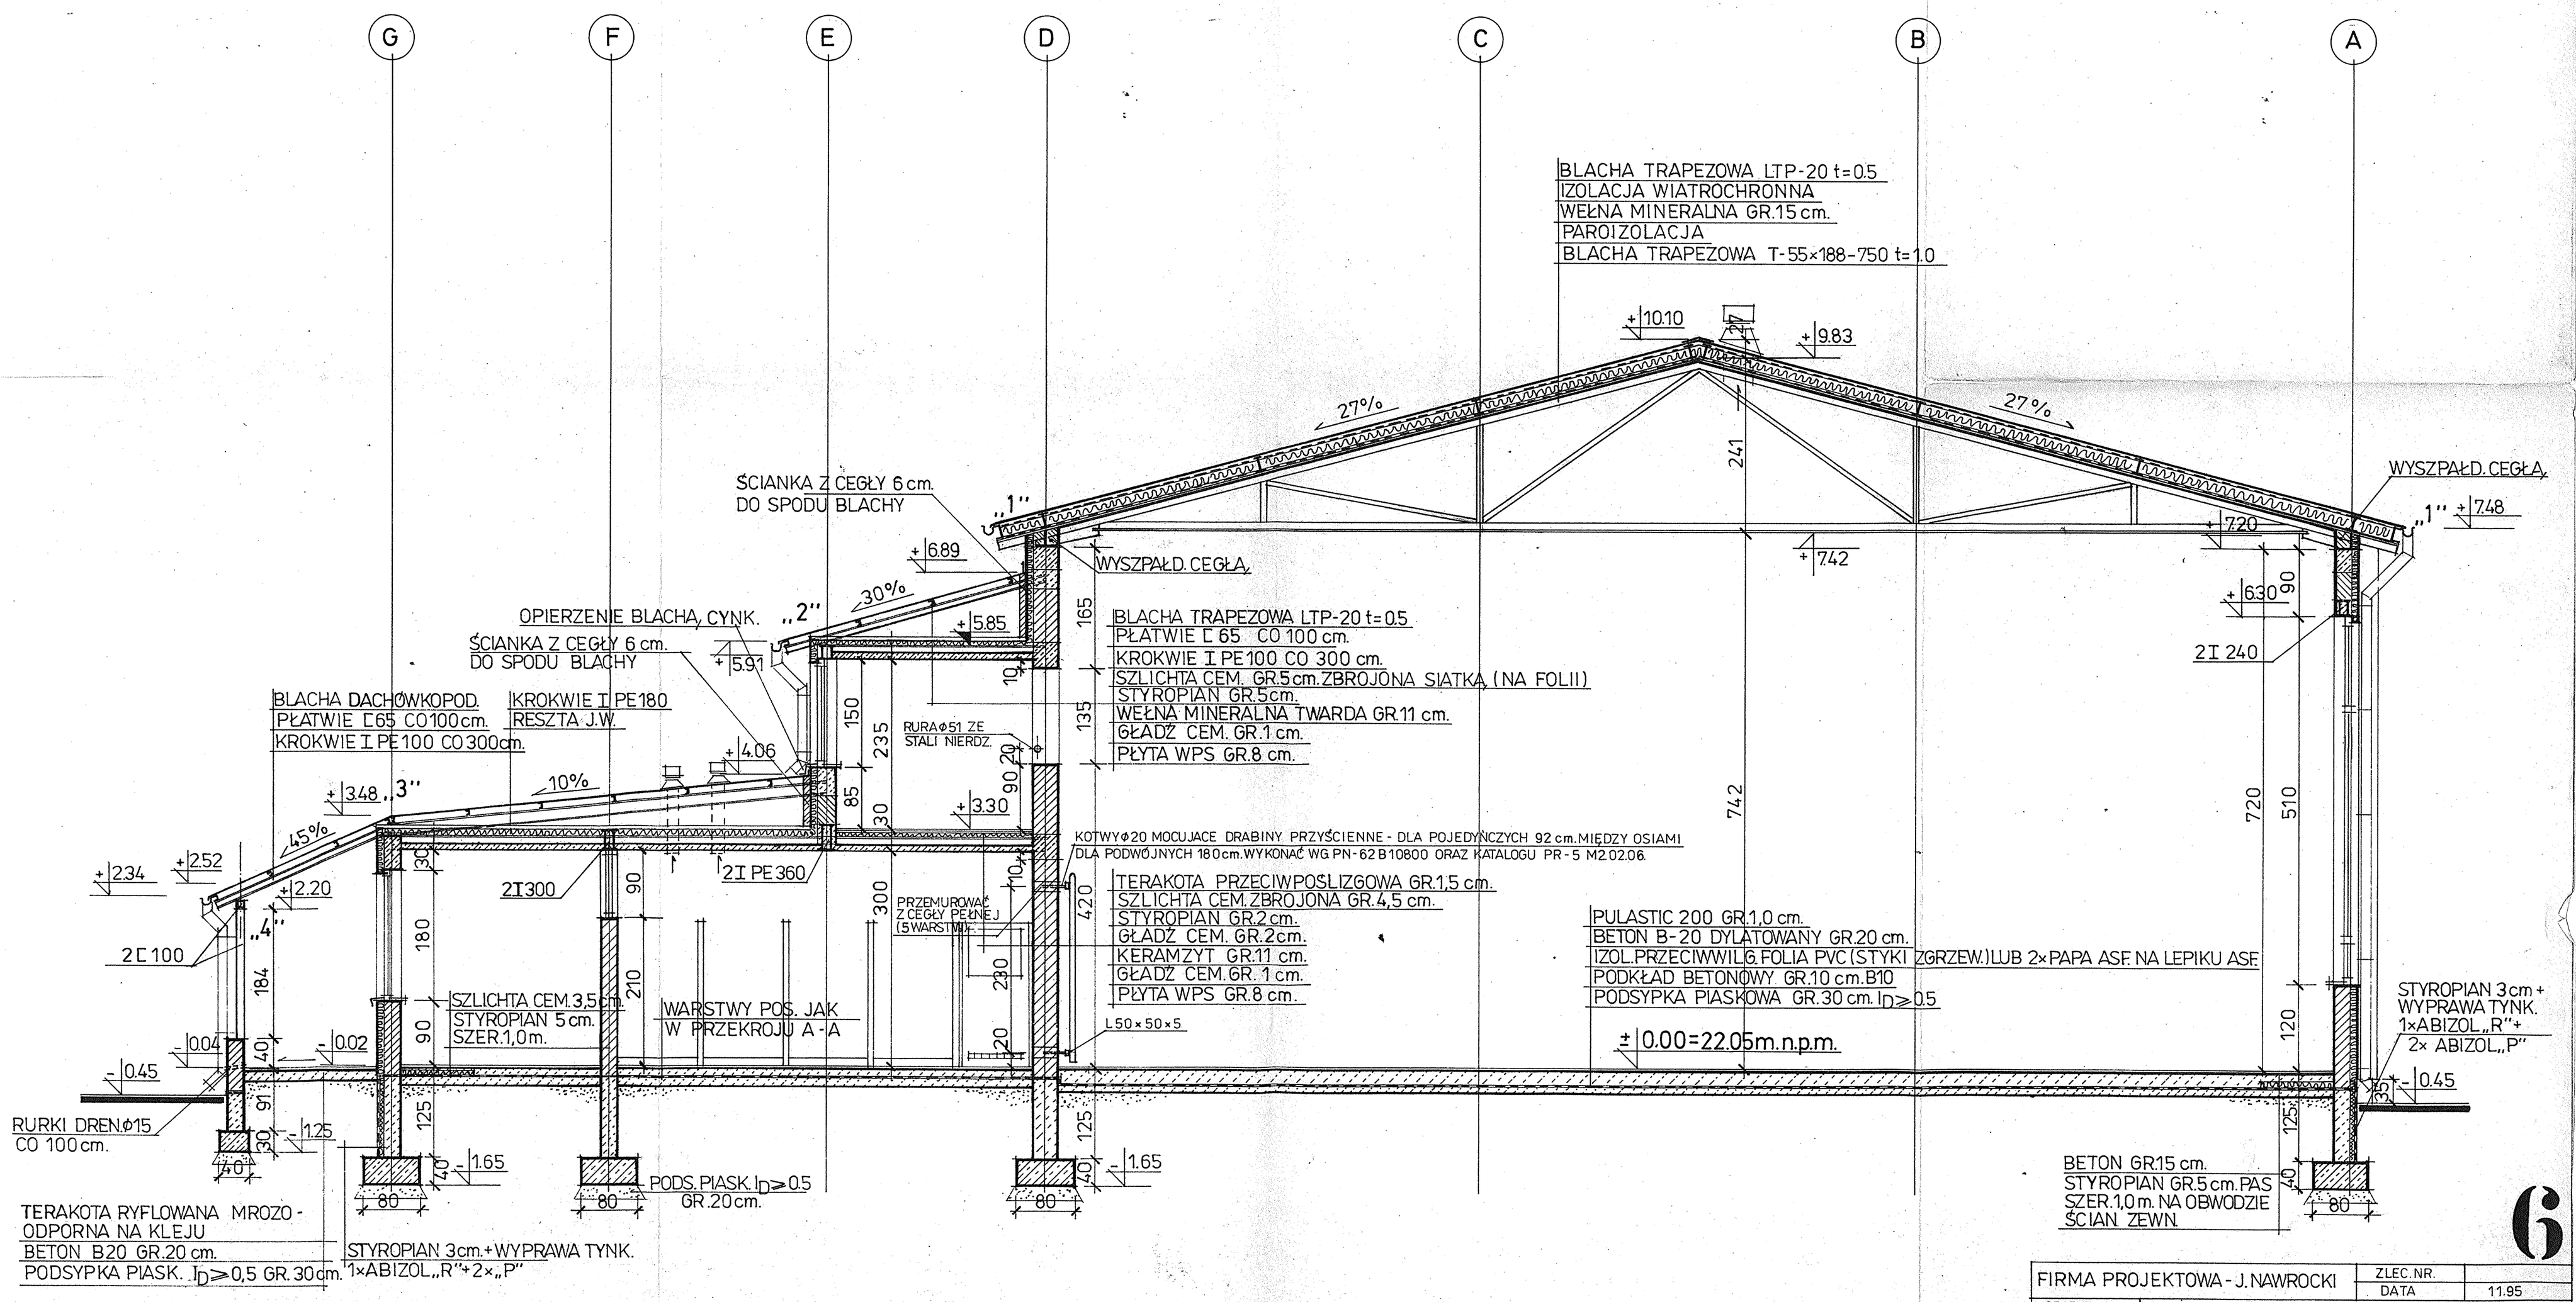

PRZEKRÓJ B - B 1:50

FIRMA PROJEKTOWA - J. NAWROCKI		ZLEC. NR.	
		DATA	11.95
OBIEKT	SALA GIMNASTYCZNA		
ADRES	SZKOŁA PODST. NR.1 W WITNICY		
	IMIĘ I NAZWISKO	NR.UPR.	PODPIS
PROJEKTOWAŁ	ARCH. J. NAWROCKI	94/SZ/85	
OPRACOWAŁ	T. KUCZYŃSKI		T. Kuczyński
SPRAWDZIŁ	ARCH. I. LECH	124/SZ/88	
BRANŻA	ARCHITEKTURA		
STADIUM	PROJ. TECHN.		NR.RYS.6
AUTOR KONCEPCJI	ARCH. W. LAMPRECHT	57/80/GW	