


Profil podłużny skala 1:100/1000


KRZYSZTOF OZGA - PROJEKTOWANIE UL. BUDOWLANYCH 10/9 66-405 GORZÓW WLKP

Investycja	KONSERWACJA ZBIORNIKA WODNEGO MAŁEJ RETENCJI			
Investor	Gmina Witnica ul. KRN 6 66-460 Witnica			
Adres	Działki nr 92/6 i 388/13 obręb Mościce, Gmina Witnica			
Treść	Przekroje zbiornika wodnego	Nr rysunku	3.1	
Funkcja	Tytuł, imię i nazwisko	Nr upraw.	Specjalność	Podpis
Projektant	mgr inż. Krzysztof Ozga	9/82/Gw	mel.-wodne	
Opracował	mgr inż. Krzysztof Ozga	9/82/Gw	mel.-wodne	
Sprawdził				
				Data
				27.01.2014r

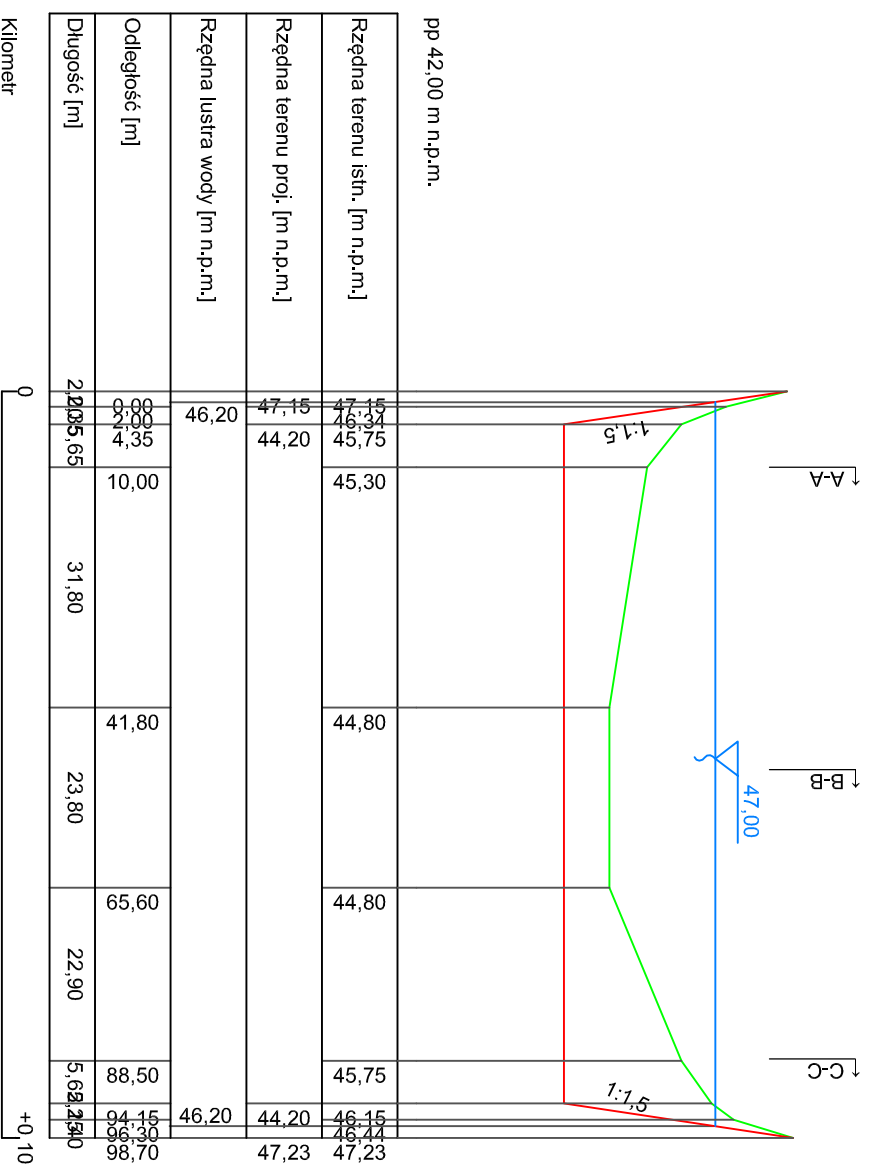

Kilometr	0								

Przekrój poprzeczny A-A km 0+010

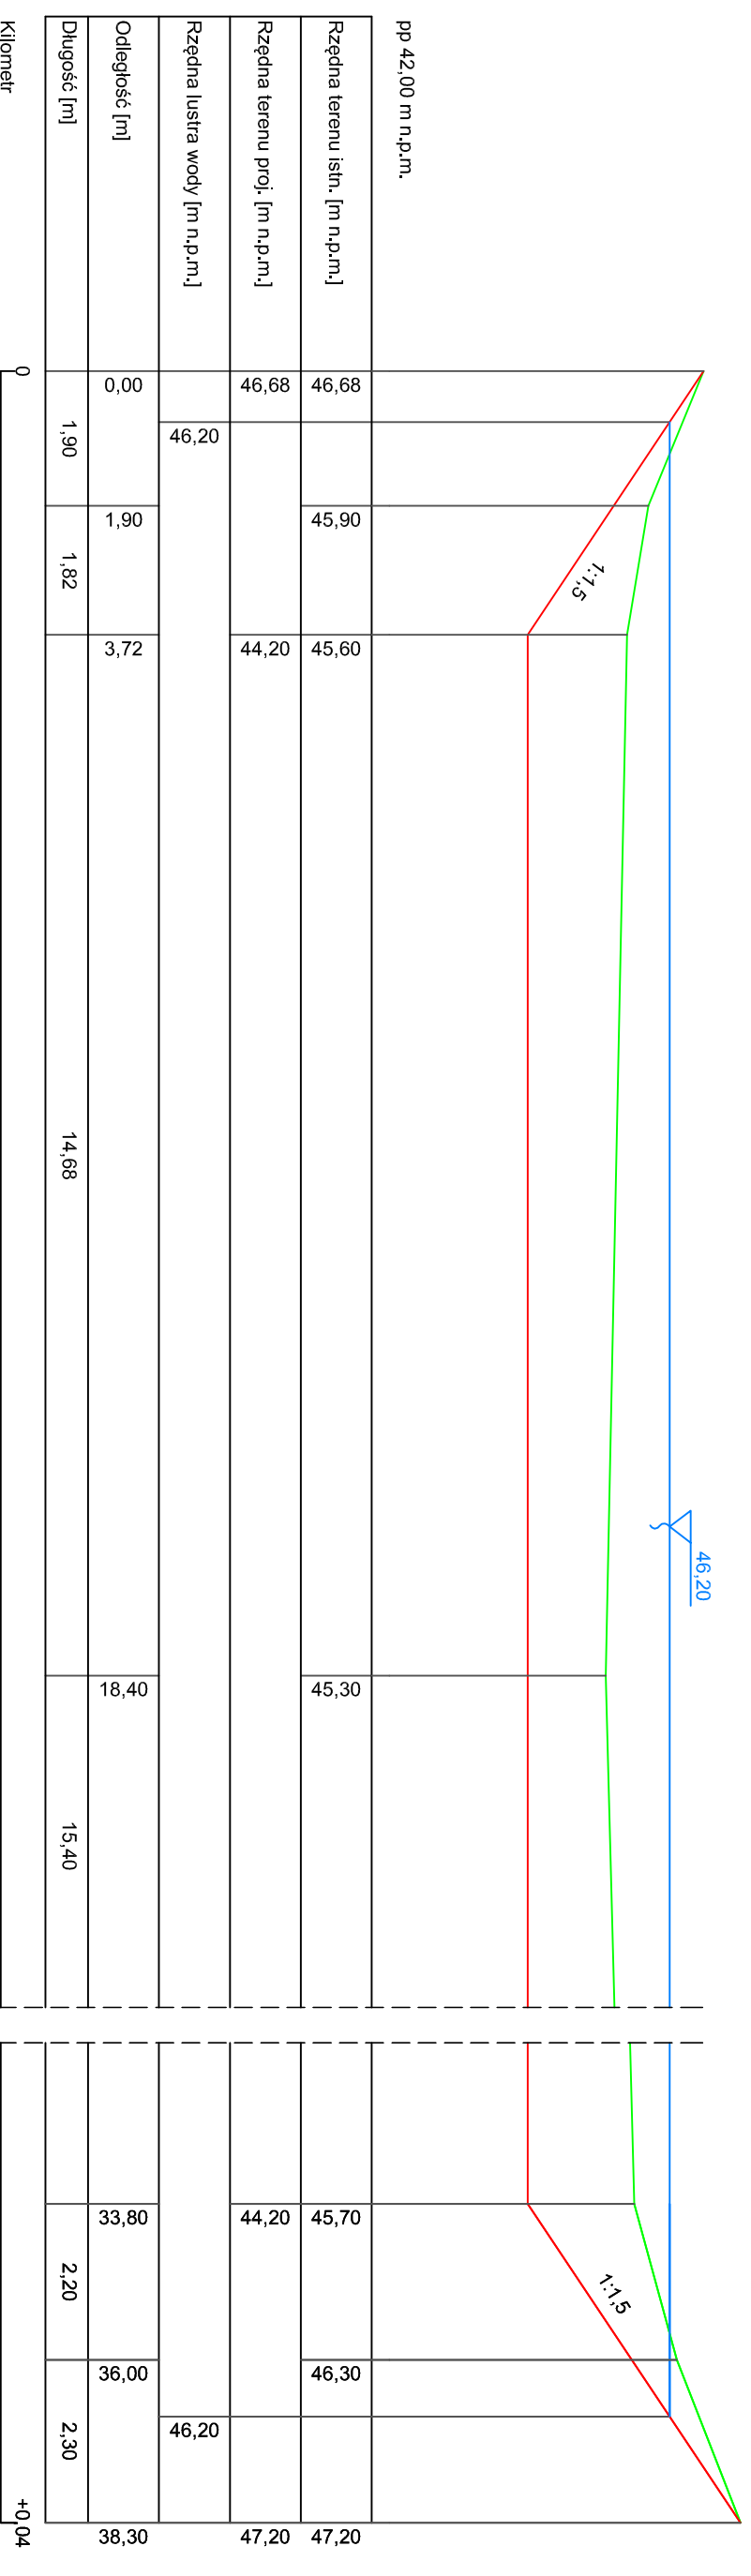

Kilometr	0							