

***PHU Bajka  
Pracownia Projektowa  
S. Grzondziel***

Stadium:	<b>AUDYT ENERGETYCZNY</b>
----------	---------------------------

Adres inwestycji:	<b>Urząd Miasta i Gminy Witnica ul. KRN 6 66-460 Witnica</b>
-------------------	--

Inwestor:	<b>Burmistrza Miasta i Gminy Witnica ul. KRN 6 66-460 Witnica</b>
-----------	---

Opracował:	<b>mgr inż. Karol Grzondziel Upr. nr 347/00/DUW</b>	<i>mgr inż. Karol Grzondziel</i> uprawnienia budowlane do projektowania i kierowania robotami budowlanymi bez ograniczeń w specjalności instalacyjnej w zakresie sieci, instalacji i urządzeń: wodociągowych i kanalizacyjnych, ciepłowniczych, wentylacyjnych i gazowych nr ewid. 347/00/DUW
------------	---	--

Marzec 2016 r.

<p><b><u>KONTAKT:</u></b> Siedziba pracowni: ul. Długa 3b, 58-309 Wałbrzych tel./fax +48 (74) 840 46 25; tel. kom. 604 629 118 e-mail: <a href="mailto:pracowniabajka@onet.pl">pracowniabajka@onet.pl</a> nr konta bankowego: mBank nr 09114020040000370250707901</p>
---

<b>1. Dane identyfikacyjne budynku</b>			
<b>1.1 Rodzaj budynku</b>	Budynek użyteczności publicznej		<b>1.2 Rok budowy</b>
<b>1.3 Właściciel lub zarządca budynku</b>	Burmistrza Miasta i Gminy Witnica ul. KRN 6 66-460 Witnica	<b>1.4 Adres budynku</b>	ul. KRN 6 66-460 Witnica Powiat Gorzowski Województwo Lubuskie
<b>2. Nazwa, adres i numer REGON firmy wykonującej audyt:</b>			
P.H.U. Bajka Pracownia Projektowa S. Grzondziel ul. Długa 3b, 58-309 Wałbrzych, tel. 604 629 118, REGON: 8913550			
<b>3. Imię, nazwisko, adres oraz numer PESEL audytora koordynującego wykonywanie audytu, posiadane kwalifikacje, podpis</b>			
mgr inż. Karol Grzondziel ul. Mieszka I 75 58-309 Wałbrzych	uprawnienia budowlane 347/00/DUW	PESEL:	Podpis:
<b>4. Współautorzy</b>			
<b>Lp.</b>	<b>4.1 Imię i nazwisko</b>	<b>4.2 Zakres udziału w audycie</b>	<b>4.3 Posiadane kwalifikacje</b>
<b>5. Miejscowość:</b> Wałbrzych		<b>data wykonania:</b> marzec 2016 r.	
<b>6. Spis treści</b>			
<b>1. DANE OGÓLNE. ....5</b>			
1.1 Podstawa formalna ..... 5			
1.2 Podstawa prawna..... 5			
1.3 Przedmiot opracowania ..... 5			
1.4 Dokumentacja projektowa ..... 6			
1.5 Osoby udzielające informacji .....6			
<b>2. INWENTARYZACJA TECHNICZNO-BUDOWLANA OBIEKTU. .... 6</b>			
2.1 Opis techniczny konstrukcji ..... 6			
2.1.1. Ściany zewnętrzne ..... 7			
2.1.2. Przegrody poziome .....7			
2.1.3. Ściany wewnętrzne .....7			
2.1.4. Okna i drzwi ..... 8			
2.1.5. Podsumowanie ..... 8			
2.2. System grzewczy ..... 8			
2.2.1. Charakterystyka ..... 8			
2.2.2. Zapotrzebowanie na ciepło i taryfy ..... 9			
2.3. System c.w.u. .... 9			
2.4. System wentylacji ..... 9			
<b>3. OCENA STANU TECHNICZNEGO OBIEKTU. .... 9</b>			
3.1. Przegrody budowlane ..... 9			
3.2. System grzewczy..... 10			
3.3. System c.w.u. i wentylacji ..... 10			

<b>4. WYKAZ PRZEDSIĘWZIĘĆ WYBRANYCH DO OPTYMALIZACJI.....</b>	<b>10</b>
<b>5. OPTYMALIZACJA PRZEDSIĘWZIĘĆ TERMOMODERNIZACYJNYCH. ....</b>	<b>11</b>
5.1. Docieplenie ścian zewnętrznych .....	11
5.2. Docieplenie stropodachu .....	11
5.3. Wymiana stolarki okiennej i drzwiowej .....	12
5.4. Poprawa sprawności cieplnej systemu grzewczego .....	13
<b>6. PODSUMOWANIE .....</b>	<b>14</b>
<b>7. WYBÓR OPTYMALNEGO WARIANTU TERMOMODERNIZACJI.....</b>	<b>14</b>
<b>8. ZAŁĄCZNIKI.....</b>	<b>16</b>

**KARTA AUDYTU ENERGETYCZNEGO**

1. Dane ogólne			
1	Konstrukcja / technologia budynku	Technologia budynku – tradycyjna z cegły pełnej	
2	Liczba kondygnacji	1-4	
3	Kubatura części ogrzewanej [ m <sup>3</sup> ]	4082,21	
4	Powierzchnia netto budynku [ m <sup>2</sup> ]	1326,9	
5	Powierzchnia użytkowa części mieszkalnej [ m <sup>2</sup> ]	-	
6	Powierzchnia użytkowa lokali użytkowych oraz innych pomieszczeń niemieszkalnych [ m <sup>2</sup> ]	1326,9	
7	Liczba mieszkań	-	
8	Sposób przygotowania ciepłej wody	Przeptywowe podgrzewacze elektryczne.	
9	Rodzaj systemu ogrzewania budynku	Kotłownia własna węglowa.	
10	Współczynnik kształtu [ 1/m ]	0,76	
11	Inne dane charakteryzujące budynek	-	
2. Współczynnik przenikania ciepła przez przegrody zewnętrzne [ W/m <sup>2</sup> K ]		Stan przed termomodernizacją	Stan po termomodernizacji
1	Ściany zewnętrzne	1,082	0,241
2	Podłoga na gruncie	1,521	1,521
3	Stropodach	2,393	0,194
4	Stolarka okienna	1,900	1,100
5	Stolarka drzwiowa zewnętrzna – frontowe	2,200	1,100
6	Stolarka drzwiowa zewnętrzna – boczne	2,200	1,100
3. Sprawności składowe systemu grzewczego i współczynniki uwzględniające przerwy w ogrzewaniu			
1	Sprawność wytwarzania $\eta_g$	0,65	0,65
2	Sprawność przesyłania $\eta_d$	0,80	0,96
3	Sprawność regulacji i wykorzystania $\eta_e$	0,77	0,88
4	Sprawność akumulacji $\eta_s$	1,00	1,00
5	Przerwy na ogrzewanie w okresie tygodnia $w_t$	1,00	0,85
6	Przerwy na ogrzewanie w ciągu doby $w_d$	1,00	0,95
4. Sprawności składowe systemu przygotowania ciepłej wody użytkowej			
1	Sprawność wytwarzania	0,99	0,99
2	Sprawność przesyłania	1,00	1,00
3	Sprawność regulacji i wykorzystania	1,00	1,00
4	Sprawność akumulacji	1,00	1,00
5. Charakterystyka systemu wentylacji			
1	Rodzaj wentylacji (naturalna, mechaniczna)	naturalna	naturalna
2	Sposób doprowadzenia i odprowadzenia powietrza	nieszczelności stolarki	nieszczelności stolarki
3	Strumień powietrza wentylacyjnego [m <sup>3</sup> /h]	4082,21	4082,21
4	Liczba wymian [1/h]	1,0	1,0
6. Charakterystyka energetyczna budynku			
1	Obliczeniowa moc cieplna systemu grzewczego [kW]	212,77	142,81
2	Obliczeniowa moc cieplna na przygotowanie c.w.u. [kW]	24,32	24,32
3	Roczne zapotrzebowanie na ciepło do ogrzania budynku (bez uwzględnienia sprawności systemu grzewczego i przerw w ogrzewaniu) [GJ/rok]	1279,34	372,93
4	Roczne zapotrzebowanie na ciepło do ogrzania budynku (z uwzględnieniem sprawności systemu grzewczego i przerw w ogrzewaniu) [GJ/rok]	3195,15	679,14
5	Obliczeniowe zapotrzebowanie na ciepło dla c.w.u. [GJ/rok]	26,32	26,32
6	Zmierzone zużycie ciepła na ogrzewanie przeliczone na warunki sezonu standardowego (służące do weryfikacji przyjętych składowych danych obliczeniowych bilansu ciepła) [GJ/rok]	-	-
7	Zmierzone zużycie ciepła na przygotowanie c.w.u. [GJ/rok]	-	-
8	Wskaźnik rocznego zapotrzebowania na ciepło do ogrzewania budynku (bez uwzględnienia sprawności systemu grzewczego i przerw w ogrzewaniu) [kWh/m <sup>2</sup> rok]	267,82	78,07
9	Wskaźnik rocznego zapotrzebowania na ciepło do ogrzewania budynku (z uwzględnieniem sprawności systemu grzewczego i przerw w ogrzewaniu) [kWh/m <sup>2</sup> rok]	668,88	142,17
10	Udział odnawialnych źródeł energii c.o. / c.w.u. [ % ]	0/0	0/0
7. Oplaty jednostkowe			

1	Cena 1 GJ na ogrzewanie	[zł]	30,99	31,11
2	Oplata za 1 MW mocy zamówionej na ogrzewanie na miesiąc	[zł]	0,0	0,0
3	Oplata za podgrzanie 1 m <sup>3</sup> c.w.u.	[zł]	0,0	0,0
4	Oplata za 1 MW mocy zamówionej na podgrzanie c.w.u. na miesiąc	[zł]	0,0	0,0
5	Oplata za ogrzanie 1 m <sup>2</sup> pow. użytkowej	[zł]	-	-
6	Oplata abonamentowa c.w.u. (w cenie energii budynku)	[zł]	0,0	0,0
7	Inne	[zł]	-	-
<b>8. Charakterystyka ekonomicznie optymalnego wariantu przedsięwzięcia termomodernizacyjnego</b>				
Planowane koszty całkowite [zł]		1095827,35	Roczne zmniejszenie zapotrzebowania na energię [%]	78,10
Roczna oszczędność kosztów energii [zł]		77890,29		

**WYTYCZNE I UWAGI INWESTORA:**

Zmniejszenie kosztów eksploatacyjnych.

**DOKUMENTY I DANE ŹRÓDŁOWE Z KTÓRYCH KORZYSTAŁ AUDYTOR:**

1. Dane dotyczące zużycia ciepła na ogrzewanie budynku oraz na potrzeby c.w.u.,
2. Informacja dotycząca powierzchni użytkowej, roku budowy,
3. Informacja dotycząca rzeczywistych kosztów ogrzewania budynku.

## DANE OGÓLNE

### 1.1. PODSTAWA FORMALNA

Opracowanie pn. **Audyty energetyczny. Budynek Urzędu Miasta i Gminy w Witnicy** zostało wykonane na zlecenie Gminy Witnicy na podstawie umowy między stronami.

### 1.2. PODSTAWA PRAWNA

Niniejszy audyt energetyczny został wykonany zgodnie z wytycznymi:

- Ustawa z dnia 21 listopada 2008r. o wspieraniu termomodernizacji i remontów - Dz. U. Nr 223, poz. 1459
- Rozporządzenie Ministra Infrastruktury i Rozwoju z dnia 3 września 2015 r. zmieniające rozporządzenie w sprawie szczegółowego zakresu i form audytu energetycznego oraz części audytu remontowego, wzorów kart audytów, a także algorytmu oceny opłacalności przedsięwzięcia termomodernizacyjnego
- Rozporządzenie Ministra Infrastruktury z dnia 12 kwietnia 2002r. (wraz z późniejszymi zmianami) w sprawie warunków technicznych, jakim powinny odpowiadać budynki i ich usytuowanie (Dz. U. Nr 75, poz. 690)
- Ustawa z dnia 29 sierpnia 2014 r. o charakterystyce energetycznej budynków
- Rozporządzenie Ministra Infrastruktury i Rozwoju z dnia 27 lutego 2015 r. w sprawie metodologii wyznaczania charakterystyki energetycznej budynku lub części budynku oraz świadectw charakterystyki energetycznej
- Polska Norma PN-EN ISO 6946:2008 „Elementy budowlane i części budynku. Opór cieplny i współczynnik przenikania ciepła. Metoda obliczeń”
- Polska Norma PN-EN ISO 13370 „Właściwości cieplne budynków - Wymiana ciepła przez grunt - Metody obliczania”
- Polska Norma PN-EN ISO 14683 „Mostki cieplne w budynkach - Liniowy współczynnik przenikania ciepła - Metody uproszczone i wartości orientacyjne”
- Polska Norma PN-EN 12831:2006 „Instalacje ogrzewcze w budynkach. Metoda obliczania projektowego obciążenia cieplnego”
- Polska Norma PN-EN ISO 13790:2009 „Energetyczne właściwości użytkowe budynków - Obliczanie zużycia energii do ogrzewania i chłodzenia”
- PN-EN ISO 13789 „Cieplne właściwości użytkowe budynków. Współczynniki przeniesienia ciepła przez przenikanie i wentylację. Metoda obliczania”
- PN-EN-ISO 10077-1:2007 „Cieplne właściwości użytkowe okien, drzwi i żaluzji. Obliczanie współczynnika przenikania ciepła”
- PN-83 B-03430/Az3:2000 „Wentylacja w budynkach mieszkalnych zamieszkania zbiorowego i użyteczności publicznej”
- PN-ISO 9836:1997 „Właściwości użytkowe w budownictwie. Określanie i obliczanie wskaźników powierzchniowych i kubaturowych”

### 1.3. PRZEDMIOT OPRACOWANIA

Przedmiotem niniejszego audytu energetycznego wstępnego jest budynek Urzędu Miasta i Gminy w Witnicy położony przy ul.: KRN 6.

W opracowaniu zaproponowano i przeanalizowano (pod kątem oszczędności energii oraz opłacalności) szereg przedsięwzięć termomodernizacyjnych odnoszących się do w/w budynku.

Opracowanie kończy się wyborem najbardziej optymalnego wariantu przedsięwzięcia termomodernizacyjnego – wariant wybrany zgodnie z algorytmem oceny opłacalności,

który spełnia wszystkie warunki i kryteria określone w ustawie, przeznaczony do realizacji. Wybrany wariant spełnia wymagania określone w Ustawie z dnia 21 listopada 2008 roku o wspieraniu termomodernizacji i remontów.

#### 1.4. DOKUMENTACJA PROJEKTOWA

Rysunki architektoniczne poszczególnych kondygnacji.

#### 1.5. OSOBY UDZIELAJĄCE INFORMACJI

Przedstawiciel Urzędu Miasta i Gminy w Witnicy.

## 2. INWENTARYZACJA TECHNICZNO – BUDOWLANA OBIEKTU

Opisywany budynek został wybudowany w drugiej połowie XIX wieku. W wyniku dokonanego przeglądu stwierdzono również niską izolacyjność cieplną ścian zewnętrznych i stropodachu. Okna i drzwi o bardzo niskim współczynniku przenikania ciepła.

Obiekt użytkowany jest przez ok. 90 osób.

Inwentaryzacja techniczno – budowlana budynku została sporządzona w oparciu o :

- ◆ oględziny budynku,
- ◆ pomiary z natury wykonane w miesiącu marcu 2016r,
- ◆ informacje przekazane przez użytkownika i właściciela budynku.

### 2.1. OPIS TECHNICZNY KONSTRUKCJI I ELEMENTÓW BUDYNKU

Budynek objęty opracowaniem jest eksploatowany od drugiej połowie XIX wieku.

Budynek wykonany jest w systemie tradycyjnym z cegły ceramicznej pełnej, elewacje wykonane z cegły licówki z wyjątkiem parterowej części tylnej której ściany zewnętrzne pokryte są tynkiem cementowo-wapiennym, cokoły oraz fragmenty ścian parteru części frontowej i środkowej od zewnątrz licowane są kamieniem, poniżej gzymsów i w obrębie szczytów wykonane są płyciny i blendy pokryte tynkiem wapiennym.

Stropy: nad piwnicami sklepienia kolebkowe, oraz sklepienia odcinkowe oparte na belkach stalowych, nad wyższymi kondygnacjami stropy drewniane, masywne stalowo-ceramiczne typu Klaina, oraz sklepienia kolebkowe i krzyżowe.

Dach: nad częścią frontową i środkową dach drewniany o konstrukcji płatwiowo-krokowej, stromy kryty dachówką ceramiczną oraz fragmentarycznie nad częścią środkową dach płaski kryty papą na deskowaniu; nad parterową częścią tylną stropodach pełen, płaski, masywny, kryty papą.

Podstawowe parametry techniczne analizowanego budynku przedstawiono w tabeli 1

**Tabela 1. Parametry techniczne budynku.**

L.p.	Parametr	Jednostka	Obmiar
1	Wysokość kondygnacji piwnicy	[ m ]	2,50
2	Wysokość kondygnacji parteru	[ m ]	3,85
3	Wysokość kondygnacji piętra	[ m ]	3,45
4	Powierzchnia użytkowa	[ m <sup>2</sup> ]	1326,9

**2.1.1. ŚCIANY ZEWNĘTRZNE BUDYNKU**

Ściany zewnętrzne budynku wykonane są w systemie tradycyjnym. Układ warstw ścian, licząc od strony wewnętrznej, przedstawiono w tabeli 2.

**Tabela 2. Układ warstw ścian zewnętrznych budynku głównego**

L.p.	Materiał	Grubość	Współczynnik przewodzenia ciepła
		d [ cm ]	$\lambda$ [ W/mK ]
1	Tynk/cegła licówka	2,0	1,00
2	Ściana z cegły pełnej	55,0	0,77
3	Tynk	2,0	0,25

Obliczoną wartość współczynnika przenikania ciepła zaprezentowana na końcu rozdziału.

**2.1.2. PRZEGRODY POZIOME**

Stropy: nad piwnicami sklepienia kolebkowe, oraz sklepienia odcinkowe oparte na belkach stalowych, nad wyższymi kondygnacjami stropy drewniane, masywne stalowo-ceramiczne typu Klaina, oraz sklepienia kolebkowe i krzyżowe.

Na podstawie dokumentacji oraz informacji stwierdzono, że dach:

- nad częścią frontową i środkową dach drewniany o konstrukcji płatwiowo-krokowej, stromy kryty dachówką ceramiczną,
- fragmentarycznie nad częścią środkową dach płaski kryty papą na deskowaniu
- nad parterową częścią tylną stropodach pełen, płaski, masywny, kryty papą.

Układ warstw dachu pokazano w tabeli 3, 4.

**Tabela 3. Układ warstw dachu .**

L.p.	Materiał	Grubość	Współczynnik przewodzenia ciepła
		d [ cm ]	$\lambda$ [W/mK]
1	Płyty kartonowo-gipsowe	2,5	0,25
2	Folia dachowa	0,2	0,17
3	Konstrukcja drewniana	5,0	0,30
4	Warstwa wykończeniowa dachówki ceramiczne	1,0	1,00

**Tabela 4. Układ warstw dachu .**

L.p.	Materiał	Grubość	Współczynnik przewodzenia ciepła
		d [ cm ]	$\lambda$ [W/mK]
1	Tynk	2,0	1,00
2	Strop masywny, betonowy	35,0	0,846
3	Deskowanie	1,5	0,30
4	Warstwa wykończeniowa papa	1,0	0,18

**2.1.3. ŚCIANY WEWNĘTRZNE**

Ściany wewnętrzne wykonane w części z cegieł, a w części z płyt gipsow-kartonowych na stelażu.



**2.1.4. OKNA I DRZWI**

Okna i drzwi o bardzo niskim współczynniku przenikania ciepła nie spełniają wymogów Warunków Technicznych.

Okna - współczynnik przenikania ciepła  $U=1,90 \text{ W/m}^2\text{K}$ .

Drzwi frontowe - współczynnik przenikania ciepła  $U=2,20 \text{ W/m}^2\text{K}$ .

Drzwi boczne - współczynnik przenikania ciepła  $U=2,20 \text{ W/m}^2\text{K}$ .

**2.1.5. PODSUMOWANIE**

W tabeli 5 zestawiono powierzchnie całkowite ścian i stropów (nie odliczono powierzchni okien i drzwi) oraz współczynnik przenikania przegród budowlanych opisanych powyżej.

**Tabela 5. Współczynnik przenikania przegród budowlanych (nie odliczono powierzchni okien).**

Lp.	Rodzaj przegrody	Powierzchnia	Współczynnik przenikania
		[m <sup>2</sup> ]	[W/m <sup>2</sup> K]
1	Ściana zewnętrzna	1342,5	1,082
2	Stropodach	819,0	2,393
3	Podłoga na gruncie	328,9	1,521

**2.2. SYSTEM GRZEWCZY****2.2.1. CHARAKTERYSTYKA**

Analizowany budynek jest zasilany w energię cieplną na potrzeby c.o. z własnej kotłowni węglowej.

Budynek jest wyposażony w tradycyjny typ instalacji c.o. zasilające grzejniki żeliwne. Na grzejnikach nie są zamontowane zawory termostatyczne. Brak regulacji pogodowej.

Składowe sprawności systemu grzewczego oszacowano (zgodnie z Rozporządzenia Ministra Infrastruktury i Rozwoju z dnia 27.02.2015).

**Tabela 6. Składowe sprawności systemu grzewczego.**

Lp.	Sprawność składowa	Oznaczenie	Wartość
1	Sprawność wytwarzania ciepła	$\eta_{HS}$	0,65
2	Sprawność przesyłania ciepła	$\eta_{HD}$	0,80
3	Sprawność regulacji i wykorzystania	$\eta_{HC}$	0,77
4	Sprawność akumulacji	$\eta_{HS}$	1,00
5	Wprowadzenie przerw na ogrzewanie	$w_t$	1,00
6	Wprowadzenie przerw w okresie doby	$w_d$	1,00
7	<b>Sprawność całkowita systemu</b>	<b><math>\eta</math></b>	<b>0,40</b>

## 2.2.2. ZAPOTRZEBOWANIE NA CIEPŁO I TARYFY

Taryfy opłat za energię ciepłą pokazuje tabela 7.

**Tabela 7. Taryfy opłat za energię ciepłą z VAT.**

Składnik taryfy	Jednostka	Cena z VAT
Moc zamówiona	[zł/m-c]	0,0
Cena ciepła	[zł/GJ]	30,99
Abonament	[zł/m-c]	0,0

## 2.3. SYSTEM c.w.u.

Analizowany budynek posiada podgrzew c.w.u. w postaci elektrycznych podgrzewaczy przepływowych umieszczonych w łazienkach.

## 2.4. SYSTEM WENTYLACJI

W analizowanym budynku występuje wyłącznie grawitacyjny system wentylacji poprzez kratki wentylacyjne. Przy obliczeniach strat ciepła przyjęto normowe ilości wymian w pomieszczeniach – minimalne krotności wymian powietrza do mocy cieplnej 1,0 l/h.

Stopień szczelności obudowy budynku – średni (krotność wymiany powietrza  $n_{50}=6$ ).

Uśredniony w czasie strumień powietrza zewnętrznego w strefie ogrzewanej

$$- V_{ve,1,n} = 4082,21 \text{ m}^3/\text{h} = 1,13 \text{ m}^3/\text{s}$$

## 3. OCENA STANU TECHNICZNEGO BUDYNKU

### 3.1. PRZEGRODY BUDOWLANE

Opisywany budynek został wybudowany w drugiej połowie XIX wieku. W wyniku dokonanego przeglądu stwierdzono również niską izolacyjność cieplną ścian zewnętrznych i strpodachu. Okna i drzwi o bardzo niskim współczynniku przenikania ciepła.

**Fot. 1** – elewacja frontowa



Fot. 2 – elewacja tylna



Podsumowując, budynek ze względu na okres kiedy został wybudowany, w sposób oczywisty nie spełnia obowiązujących obecnie wymagań dotyczących izolacyjności cieplnej przegród budowlanych określonych w Rozporządzeniu Ministra Infrastruktury w sprawie warunków technicznych, jakim powinny odpowiadać budynki oraz ich usytuowanie.

W związku z powyższym rozważa się następujące przedsięwzięcia termomodernizacyjne zmierzające do poprawienia izolacyjności cieplnej przegród budowlanych analizowanego budynku:

- ◆ docieplenie ścian zewnętrznych,
- ◆ docieplenie dachu,
- ◆ wymiana stolarki okiennej i drzwiowej,
- ◆ modernizacja instalacji c.o.

### 3.2. SYSTEM GRZEWczy

Analizowany budynek jest zasilany w energię cieplną na potrzeby c.o. z własnej kotłowni węglowej bez regulacji pogodowej.

Budynek jest wyposażony w tradycyjny typ instalacji c.o. zasilającej grzejniki żeliwne. Na grzejnikach nie są zamontowane zawory termostatyczne.

W związku z powyższymi przedsięwzięciami związanymi z systemem grzewczym, które rozważa się w niniejszej pracy są :

- Modernizacja (wymiana) całej instalacji c.o.

### 3.3. SYSTEM c.w.u. I WENTYLACJI

W ramach termomodernizacji nie jest przewidywana modernizacja instalacji c.w.u. oraz zmiana w wentylacji budynku.

## 4. WYKAZ PRZEDSIĘWZIĘĆ PRZYJĘTYCH DO OPTYMALIZACJI

W tabeli 8 zestawiono wszystkie możliwe do zrealizowania w analizowanym budynku mieszkalnym usprawnienia o charakterze termomodernizacyjnym.

**Tabela 8. Wykaz przedsięwzięć termomodernizacyjnych.**

Lp.	Opis
1	Docieplenie ścian zewnętrznych styropianem.
2	Docieplenie dachu wełną mineralną z wykonaniem nowego pokrycia dachowego z dachówek oraz tam gdzie jest pokrycie papą docieplenie wełna mineralna lub styropapą.
3	Wymiana stolarki okiennej i drzwiowej
4	Modernizacja (wymiana) całej instalacji c.o. - wymiana przewodów, izolacja nowych, wymiana grzejników.

## 5. OPTIMALIZACJA PRZEDSIĘWZIĘĆ TERMOMODERNIZACYJNYCH

### 5.1. DOCIEPLENIE ŚCIAN ZEWNĘTRZNYCH

Proponuje się wykonanie ocieplenia ścian zewnętrznych budynku płytami ze sztywnej pianki poliuretanowej od wewnątrz (płyty IQ-Therm 30/50/80 f-my Remmers, lub innej firmy o tych samych parametrach). W tabeli 9 zestawiono dane i wyniki obliczeń pozwalające na wyznaczenie optymalnej grubości docieplenia ścian. Grubość optymalną zaznaczono kolorem czerwonym. Koszt wykonania poszczególnych grubości docieplenia określono na podstawie rzeczywistych cen robót dociepleniowych w regionie. W kosztach robót uwzględniono docieplenie ościeży oraz wykonanie nowych obróbek blacharskich, parapetów a także niezbędnego wyrównania ścian oraz skucia tynków zewnętrznych. Przyjęty współczynnik przewodności cieplnej styropianu  $\lambda=0,031$ .

**Tabela 9. Wybór optymalnej grubości docieplenia ścian zewnętrznych.**

grubość dociepl.	Sd	A	Qou	Q1u	qou	q1u	Nu	Uc	SPBT
cm	dz./rok	m2	GJ/rok	GJ/rok	MW	MW	zł	W/m2K	lata
bez doc.		1093,87	362,81		0,0450			1,082	
9	3548	1093,87		87,61		0,0109	125579,46	0,261	8,78
<b>10</b>	<b>3548</b>	<b>1093,87</b>		<b>80,80</b>		<b>0,0100</b>	<b>139532,74</b>	<b>0,241</b>	<b>9,52</b>
11	3548	1093,87		74,97		0,0093	153486,01	0,224	10,26
12	3548	1093,87		69,93		0,0087	167439,28	0,209	11,00

Optymalną warstwą docieplenia ścian zewnętrznych będzie warstwa płyt ze sztywnej pianki poliuretanowej o grubości 10 cm.

### 5.2. DOCIEPLENIE DACHU.

Proponuje się wykonanie ocieplenia dachu warstwą wełny mineralnej twardej/styropapy z jednoczesnym wykonaniem niezbędnego pokrycia dachowego z dachówek/papy termozgrzewalnej wraz z obróbkami blacharskimi. Założony do obliczeń współczynnik przewodności cieplnej dla wełny mineralnej twardej/styropapy  $\lambda=0,040$

**Tabela 10. Wybór optymalnej grubości docieplenia dachu.**

grubość dociepl.	Sd	A	Qou	Q1u	qou	q1u	Nu	Uc	SPBT
cm	dz./rok	m2	GJ/rok	GJ/rok	MW	MW	zł	W/m2K	lata
bez doc.		819	600,77		0,0745			2,393	
18	3548	819		51,05		0,0063	448275,62	0,203	15,69
<b>19</b>	<b>3548</b>	<b>819</b>		<b>48,58</b>		<b>0,006</b>	<b>473179,82</b>	<b>0,194</b>	<b>16,49</b>
20	3548	819		46,34		0,0057	498084,02	0,185	17,29
21	3548	819		44,29		0,0055	522988,22	0,176	18,09

Zgodnie z obliczeniami najkrótszy okres zwrotu docieplenia dachu, spełniający wymagania minimalnej wartości oporu cieplnego oraz warunków technicznych WT 2014 - będzie miała warstwa wełny mineralnej twardej/styropapy grubości 19 cm.

### 5.3. WYMIANA STOLARKI OKIENNEJ I DRZWIOWEJ

Proponuje się wymianę stolarki okiennej i drzwiowej na solarę drenianą z szybą zespoloną. Do dalszych rozważań zaproponowano dwa typy okien:

- o współczynniku przenikania ciepła okien  $U = 1,3 \text{ W/m}^2\text{K}$ ,
- o współczynniku przenikania ciepła okien  $U = 1,1 \text{ W/m}^2\text{K}$ .

Do dalszych rozważań zaproponowano dwa typy drzwi:

- o współczynniku przenikania ciepła drzwi  $U = 1,7 \text{ W/m}^2\text{K}$ ,
- o współczynniku przenikania ciepła drzwi  $U = 1,0 \text{ W/m}^2\text{K}$ .

**Tabela 11. Wybór optymalnego wariantu dla stolarki okiennej.**

okno	Sd	A	Qo	Q1	qo	q1	Nok	Uc	SPBT
cm	dz./rok	m2	GJ/rok	GJ/rok	MW	MW	zł	W/m2K	lata
bez doc.		236,93	648,96		0,06985			1,9	
1,3	3548	236,93		605,39		0,06445	284138,3	1,3	125,47
<b>1,1</b>	<b>3548</b>	<b>236,93</b>		<b>590,86</b>		<b>0,06265</b>	<b>342423,08</b>	<b>1,1</b>	<b>113,41</b>

Optymalnym wariantem będzie okno o współczynniku przenikania ciepła drzwi  $U = 1,1 \text{ W/m}^2\text{K}$ .

**Tabela 12. Wybór optymalnego wariantu dla stolarki drzwiowej – drzwi frontowe.**

drzwi	Sd	A	Qo	Q1	qo	q1	Nok	Uc	SPBT
cm	dz./rok	m2	GJ/rok	GJ/rok	MW	MW	zł	W/m2K	lata
bez doc.		4,5	514,00		0,05312			2,2	
1,7	3548	4,5		513,31		0,05303	5396,62	1,7	150,57
<b>1,1</b>	<b>3548</b>	<b>4,5</b>		<b>512,49</b>		<b>0,05274</b>	<b>6503,62</b>	<b>1,1</b>	<b>82,48</b>

Optymalnym wariantem będą drzwi o współczynniku przenikania ciepła drzwi  $U = 1,1 \text{ W/m}^2\text{K}$ .

**Tabela 13. Wybór optymalnego wariantu dla stolarki drzwiowej – drzwi boczne.**

drzwi	Sd	A	Qo	Q1	qo	q1	Nok	Uc	SPBT
cm	dz./rok	m2	GJ/rok	GJ/rok	MW	MW	zł	W/m2K	lata
bez doc.		7,2	515,83		0,05334			2,2	
1,7	3548	7,2		514,72		0,05321	3241,3	1,7	56,52
<b>1,0</b>	<b>3548</b>	<b>7,2</b>		<b>513,4</b>		<b>0,05304</b>	<b>5003,64</b>	<b>1,0</b>	<b>39,66</b>

Optymalnym wariantem będą drzwi o współczynniku przenikania ciepła drzwi  $U = 1,0$  W/m<sup>2</sup>K.

#### 5.4. POPRAWA SPRAWNOŚCI CIEPLNEJ SYSTEMU GRZEWCZEGO

Wybranie optymalnego usprawnienia termomodernizacyjnego dotyczącego poprawy sprawności cieplnej systemu grzewczego odbywa się w oparciu o poniższe formuły obliczeniowe. Za optymalne usprawnienie uważa się takie usprawnienie dla którego dla którego prosty czas zwrotu SPBT przyjmuje wartość minimalną. Procedura ta wynika z zaleceń zawartych w załączniku nr 1 do Rozporządzenia Ministra Infrastruktury z dnia 17 marca 2009 roku oraz zmiana z dnia 03.09.2015r.

$$SPBT = N_{co} / \Sigma \Delta O_{rco}; [\text{lata}] \quad (12)$$

gdzie:

$N_{co}$  - planowane koszty robót wynikające z zastosowania wariantu przedsięwzięcia dotyczącego poprawy sprawności systemu grzewczego; [zł],

$\Delta O_{rco}$  - roczna oszczędność kosztów energii; [zł/rok],

Wartość rocznej oszczędności kosztów energii  $\Delta O_{rco}$  źródła oblicza się ze wzoru:

$$\Delta O_{rco} = (x_0 * w_{to} * w_{do} * Q_{oco} * O_{oz} / \eta_0 - x_1 * w_{t1} * w_{d1} * Q_{oco} * O_{iz} / \eta_1) + 12 * (y_0 * q_{0m} * O_{0m} - y_1 * q_{1m} * O_{1m}) + 12 * (A_{b0} - A_{b1}); [\text{zł/rok}] \quad (13)$$

gdzie:

$Q_{oco}$  - sezonowe zapotrzebowanie budynku na ciepło przed termomodernizacją; [GJ/rok],

$\eta_0, \eta_1$  - całkowita sprawność systemu ogrzewania przed i po termomodernizacji obliczana ze wzoru (14),

$w_{to}, w_{t1}$  - współczynniki uwzględniające przerwy w ogrzewaniu w okresie tygodnia określone na podstawie załącznika nr 1 do Rozporządzenia, tu przed 1, po 0,85,

$w_{do}, w_{d1}$  - współczynniki uwzględniające przerwy w ogrzewaniu w okresie dnia określone na podstawie załącznika nr 1 do w/w Rozporządzenia; tu przed 1,0 i po 0,95

$$\eta = \eta_w \times \eta_p \times \eta_r \times \eta_e \quad (14)$$

W tabeli poniżej zestawiono dane i wyniki obliczeń pozwalające na określeniu poprawy sprawności systemu grzewczego. W ramach modernizacji system grzewczego uwzględniono:  
 – Wymiana instalacji c.o. na nową z rur miedzianych z izolacją wraz z wymianą grzejników na konwekcyjne oraz montażem zaworów termostatycznych na grzejnikach i zaworów podpionowych na pionach.

**Tabela 14. Poprawa sprawność systemu grzewczego.**

rodzaj	$\eta_g$	$\eta_e$	$\eta_d$	$\eta_a$	$\eta$	Q <sub>oco</sub>	q <sub>o</sub>	q <sub>1</sub>	N <sub>co</sub>	SPBT
usprawnienia						GJ/rok	MW	MW	zł	lata
modernizacja c.o. i kotłowni	0,65	0,88	0,96	1	0,55	1279,34	0,213	0,143	129184,44	2,99

**Tabela 15. Składowe sprawności systemu grzewczego po usprawnieniach systemu grzewczego.**

Lp.	Sprawność składowa	Oznaczenie	Wartość
1	Sprawność wytwarzania ciepła	$\eta_{Hg}$	0,65
2	Sprawność przesyłania ciepła – wymiana instalacji	$\eta_{Hd}$	0,96
3	Sprawność regulacji i wykorzystania montaż zaworów termostatycznych i podpionowych	$\eta_{He}$	0,88
4	Sprawność akumulacji	$\eta_{Hs}$	1,00
5	Wprowadzenie przerw na ogrzewanie	$W_t$	0,85
6	Wprowadzenie przerw w okresie doby	$W_d$	0,95
7	<b>Sprawność całkowita systemu</b>	<b><math>\eta</math></b>	<b>0,55</b>

## 6. POSUMOWANIE

W tabeli 16 zestawiono wyłonione powyżej zoptymalizowane usprawnienia termomodernizacyjne zmierzające do zmniejszenia zapotrzebowania analizowanego budynku na ciepło w wyniku zmniejszenia strat przegrody zewnętrzne oraz usprawnienia systemu grzewczego budynku.

**Tabela 16. Zoptymalizowane usprawnienia zmniejszające straty ciepła przez przegrody przezroczyste i nieprzezroczyste oraz c.o.**

Lp.	Rodzaj usprawnienia	Planowane koszty	SPBT
1	Docieplenie stropodachu	473180	16,5
2	Docieplenie ścian zewnętrznych	139533	9,5
3	Wymiana stolarki okiennej	342423	113,4
4	Wymiana stolarki drzwiowej	6503,62/5003,64	82,48/39,66
5	Modernizacja instalacji c.o	129184	3,0

## 7. WYBÓR OPTIMALNEGO WARIANTU TERMOMODERNIZACJI

W celu wyznaczenia optymalnego przedsięwzięcia termomodernizacyjnego, o którym mowa w Rozporządzeniu Ministra Infrastruktury z dnia 17 marca 2009 roku w sprawie szczegółowego zakresu i form audytu energetycznego, a także części audytu remontowego, dla poszczególnych wariantów przedsięwzięcia termomodernizacyjnego składających się z zestawu usprawnień termomodernizacyjnych dotyczących zmniejszenia strat ciepła przez przegrody budowlane, uzupełnionych o optymalny wariant przedsięwzięcia poprawiającego sprawność całkowitą systemu grzewczego oblicza się kolejno:

- ♦ planowane koszty całkowite N (w tym koszty opracowania audytu energetycznego i dokumentacji projektowej oraz koszty związane ze spełnieniem obowiązujących przepisów techniczno-budowlanych, również w przypadku gdy działanie to nie przynosi oszczędności energii),

- ◆ kwotę rocznych oszczędności  $\Delta O_t$  przewidzianą do uzyskania w wyniku realizacji przedsięwzięcia

$$\Delta O_{\text{rocz}} = (w_{to} * w_{do} * Q_{oco} / \eta_o + Q_{ocw}) * O_{oz} - (w_{tl} * w_{dl} * Q_{lco} / \eta_l + Q_{lcw}) * O_{oz} + 12 * [(q_{om} + q_{ocw}) * Q_{om} - (q_{lm} + q_{cw}) * Q_{lm}] + 12 * (Ab_0 - Ab_1) ; [\text{zł/rok}] \quad (15)$$

gdzie:

- $Q_{oco}$  - sezonowe zapotrzebowanie budynku na ciepło przed termomodernizacją; [GJ/rok],
- $Q_{lco}$  - sezonowe zapotrzebowanie budynku na ciepło po termomodernizacji; [GJ/rok],
- $\eta_o, \eta_l$  - całkowita sprawność systemu ogrzewania przed i po termomodernizacji obliczana ze wzoru (11),
- $w_{to}, w_{tl}$  - współczynniki uwzględniające przerwy w ogrzewaniu w okresie tygodnia; tu: przed 1,0 i po 0,85,
- $w_{do}, w_{dl}$  - współczynniki uwzględniające przerwy w ogrzewaniu w okresie dnia; tu przed 1,0 i po 0,95
- $q_{om}, q_{lm}$  - zapotrzebowanie budynku na moc cieplną przed i po zastosowaniu przedsięwzięcia termomodernizacyjnego poprawiającego sprawność całkowitą systemu ogrzewania budynku
- $q_{ou}, q_{lu}$  - roczne zapotrzebowanie na moc cieplną na pokrycie strat przez przenikanie i ogrzanie powietrza wentylacyjnego [MW];

- ◆ zmniejszenie (w%) zapotrzebowania na ciepło w stosunku do stanu wyjściowego przed termomodernizacją z uwzględnieniem sprawności całkowitej,

$$\Delta Q = \frac{(w_{do} w_{to} Q_{oco} / \eta_o + Q_{ocw} / \eta_{ocw}) - (w_{dl} w_{tl} Q_{lco} / \eta_l + Q_{lcw} / \eta_{lcw})}{(w_{do} w_{to} Q_{oco} / \eta_o + Q_{ocw} / \eta_{ocw})} \times 100 [\%] \quad (16)$$

Za optymalną kombinację przedsięwzięć termomodernizacyjnych uznaje się taką kombinację, która spełnia wymagania Ustawy z dnia 21 listopada 2008 roku o *wspieraniu termomodernizacji i remontów*:

- ◆ zmniejszenie rocznego zapotrzebowania na energię uzyskane w wyniku realizacji wybranego przedsięwzięcia termomodernizacyjnego wynosi co najmniej 10 % - gdy modernizuje się jedynie system grzewczy,
- ◆ zmniejszenie rocznego zapotrzebowania na energię uzyskane w wyniku realizacji wybranego przedsięwzięcia termomodernizacyjnego wynosi co najmniej 15 % - w budynkach, w których modernizację systemu grzewczego przeprowadzono po 1984r.,
- ◆ zmniejszenie rocznego zapotrzebowania na energię uzyskane w wyniku realizacji wybranej kombinacji przedsięwzięć termomodernizacyjnych wynosi co najmniej 25 % - dla pozostałych budynków,

Wykaz kombinacji zoptymalizowanych przedsięwzięć termomodernizacyjnych z wartościami obliczonych dla nich parametrów opisanych powyższymi formułami matematycznymi w tabeli 19.

Sezonowe zapotrzebowanie na ciepło analizowanego budynku oraz maksymalne zapotrzebowanie mocy ciepła dla stanu istniejącego oraz po realizacji każdej z zaproponowanych kombinacji zoptymalizowanych przedsięwzięć termomodernizacyjnych wykonano programem Certo 2015. Wydruki danych i wyników obliczeń programu dla stanu istniejącego oraz wybranego wariantu znajdują się w załączniku II do pracy.



Tabela 17. Kombinacje przedsięwzięć termomodernizacyjnych.

Lp.	Wariant przedsięwzięcia termomodernizacyjnego	Planowane koszty całkowite	Roczna oszczędność kosztów energii	Procentowa oszczędność zapotrzebowania energii
		zł	zł	%
1	Modernizacja instalacji c.o.,	1095827,35	77890,29	78,10%
	Docieplenie ścian zewnętrznych,			
	Docieplenie stropodachu			
	Wymiana drzwi zewnętrznych			
	Wymiana okien			
2	Modernizacja instalacji c.o.,	753404,26	77036,68	77,25%
	Docieplenie ścian zewnętrznych,			
	Docieplenie stropodachu			
	Wymiana na drzwi zewnętrzne			
3	Modernizacja instalacji c.o.,	741897,00	76813,35	77,02%
	Docieplenie ścian zewnętrznych,			
	Docieplenie stropodachu			
4	Modernizacja instalacji c.o.,	268717,18	44064,66	44,19%
	Docieplenie ścian zewnętrznych,			
5	Modernizacja instalacji c.o.,	129184,44	26786,62	26,86%

Zgodnie z Ustawą z dnia 21 listopada 2008 roku o wspieraniu termomodernizacji i remontów zmniejszenie rocznego zapotrzebowania na energię uzyskane w wyniku realizacji wybranej kombinacji przedsięwzięć termomodernizacyjnych powinno wynosić co najmniej 25%. W przedmiotowym opracowaniu wyliczone oszczędności energii stanowią 70,86% - wymagania Ustawy są spełnione.

## 8. ZAŁĄCZNIKI

- Załącznik I      *Rysunki budowlane budynku Urzędu Miasta i Gminy w Witnicy*
- Załącznik II     *Wyniki obliczeń sezonowego zapotrzebowania ciepła oraz maksymalnego obciążenia cieplnego dla stanu istniejącego oraz wybranego wariantu przedsięwzięcia termomodernizacyjnego- wariant 1 - program Certo 2015.*









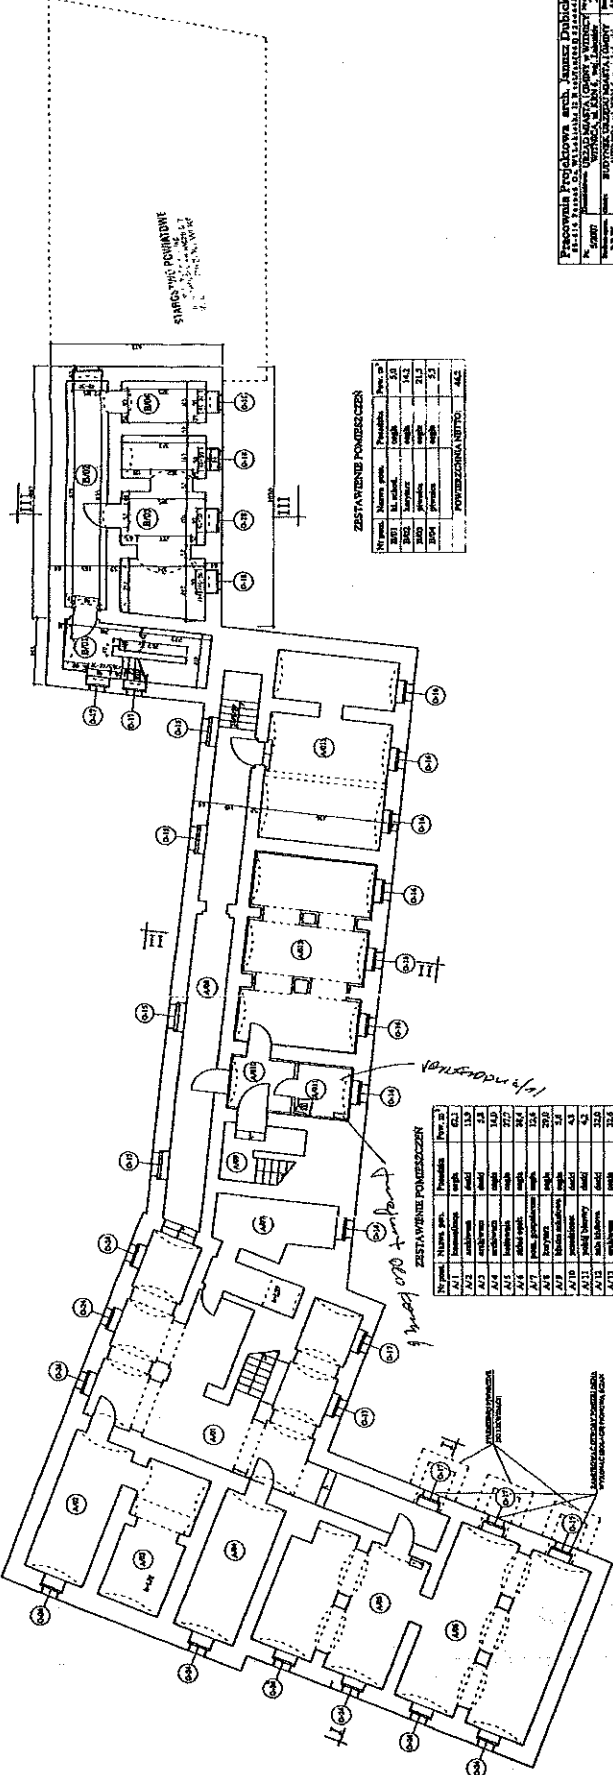

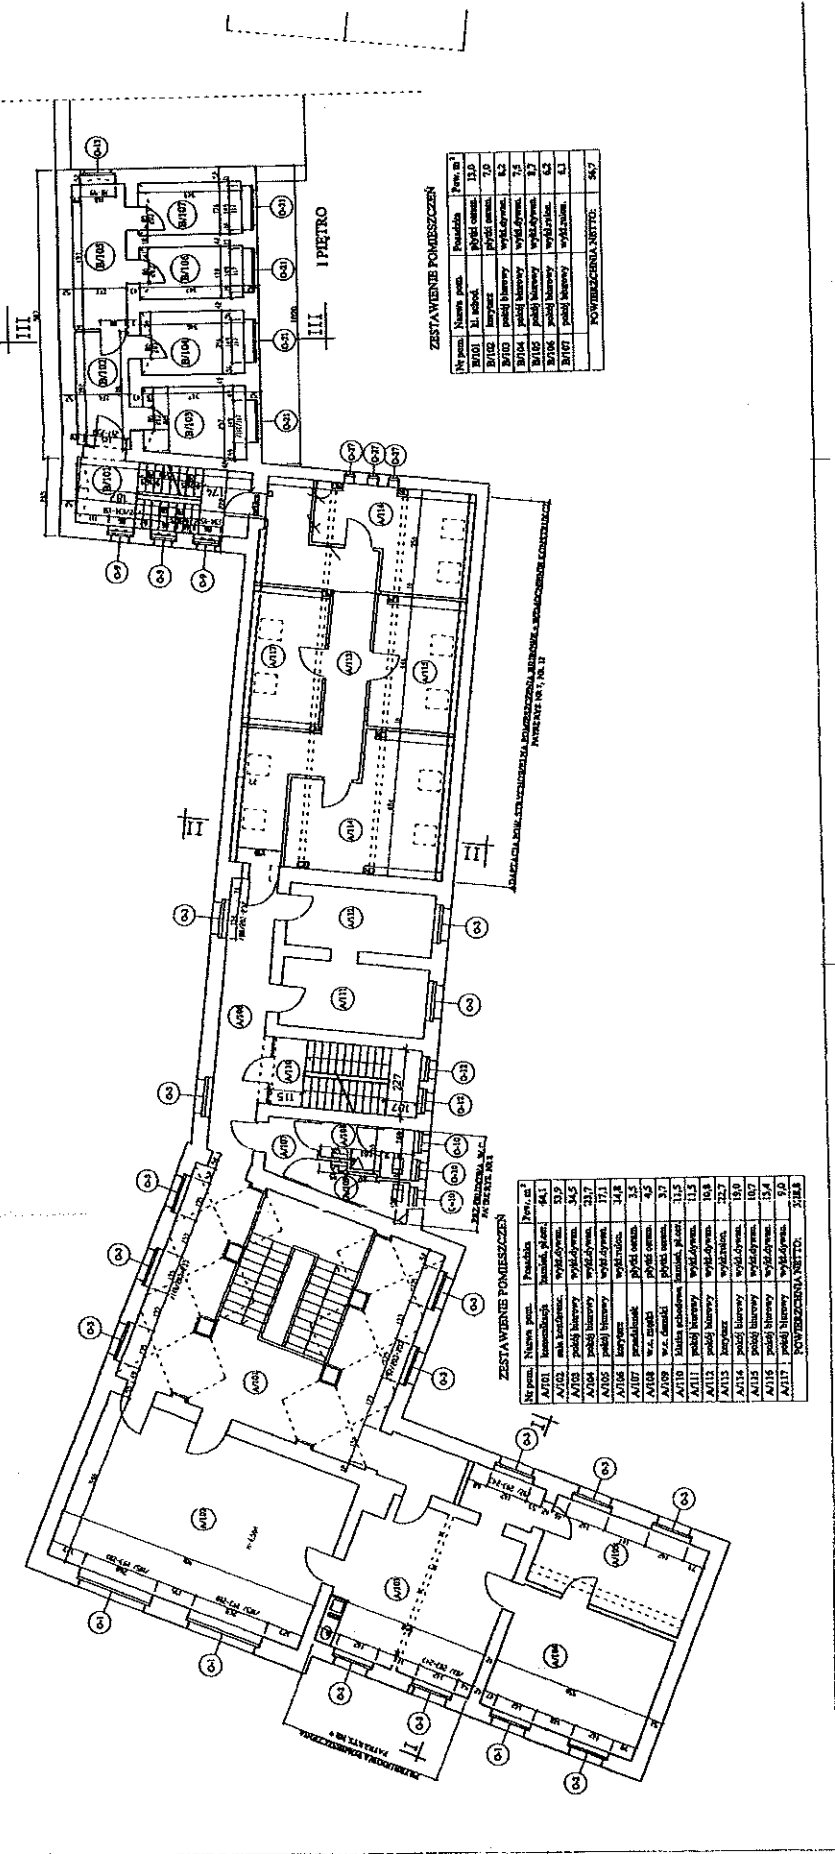








Wyniki – ogólne – stan istniejący

|   |                  |                   |
|---|------------------|-------------------|
| Nazwa   | UG w Witnicy     |                   |
| Miejscowość   | Witnica          |                   |
| Adres   | ul.: KRN 6       |                   |
| Normy   |                  |                   |
| Norma na obiczanie wsp. przenikania ciepła                        | PN-EN ISO 6946   |                   |
| Norma na obiczanie proj. obciążenia ciepła                        | PN-EN 12831:2006 |                   |
| Dane klimatyczne  |                  |                   |
| Strefa klimatyczna  | II               |                   |
| Projektowana temperatura zewnętrzna                               | -18              | °C                |
| Podstawowe wyniki obliczeń budynku:                               |                  |                   |
| Powierzchnia ogrzewana budynku:                                   | 1326,90          | m <sup>2</sup>    |
| Kubatura ogrzewana budynku:                                       | 4082,21          | m <sup>3</sup>    |
| Projektowana strata ciepła przez przenikanie                      | 415059,00        | kWh/rok           |
| Projektowana wentylacyjna strata ciepła                           | 56135,00         | kWh/rok           |
| Całkowita projektowana strata ciepła                              | 471194,00        | kWh/rok           |
| Nadwyżka mocy cieplnej  | 0,00             | kWh/rok           |
| Projektowane obciążenie cieplne budynku                           | 212,77           | kW                |
| Wyniki obliczeń wentylacji na potrzeby proj. obciążenia cieplnego |                  |                   |
| Powietrze infiltrujące  | 0                | m <sup>3</sup> /h |
| Powietrze dodatkowo infiltrujące                                  | 0                | m <sup>3</sup> /h |
| Wymagane powietrze nawiewane mechanicznie                         | 0                | m <sup>3</sup> /h |
| Powietrze nawiewane mechanicznie                                  | 0                | m <sup>3</sup> /h |
| Wymagane powietrze usuwane mechanicznie                           | 0                | m <sup>3</sup> /h |
| Powietrze usuwane mechanicznie                                    | 0                | m <sup>3</sup> /h |
| Średnia liczba wymian powietrza                                   | 1                | 1/h               |
| Dopływające powietrze wentylacyjne                                | 4082,21          | m <sup>3</sup> /h |
| Średnia temperatura dopływającego powietrza                       | -18              | °C                |



**PODSTAWOWE PARAMETRY TECHNICZNO-UŻYTKOWE BUDYNKU**

| System ogrzewczy | Elementy składowe systemu        | opis  | średnia sezonowa sprawność |
|------------------|----------------------------------|---|----------------------------|
|                  | wytwarzanie ciepła               | Kotły węglowe wyprodukowane w latach 1980-2000  | 0,65                       |
|                  | przesył ciepła                   | Ogrzewanie centralne wodne z lokalnego źródła ciepła usytuowanego w ogrzewanym budynku z niezaizolowanymi przewodami, armaturą i urządzeniami, które są zainstalowane w przestrzeni nieogrzewanej | 0,80                       |
|                  | akumulacja ciepła                | System ogrzewczy bez zbiornika buforowego   | 1,00                       |
|                  | regulacja i wykorzystanie ciepła | Ogrzewanie wodne z grzejnikami członowymi lub płytowymi w przypadku regulacji centralnej bez automatycznej regulacji miejscowej   | 0,77                       |

| System przygotowania ciepłej wody użytkowej | Elementy składowe systemu        | opis  | średnia sezonowa sprawność |
|---|----------------------------------|---|----------------------------|
|   | wytwarzanie ciepła               | Elektryczny podgrzewacz przepływowy   | 0,99                       |
|   | przesył ciepła                   | Miejscowe podgrzewanie wody - systemy bez obiegów cyrkulacyjnych: podgrzewanie wody bezpośrednio przy punktach poboru | 1,00                       |
|   | akumulacja ciepła                | System przygotowania c.w.u. Bez zasobnika c.w.u.  | 1,00                       |
|   | regulacja i wykorzystanie ciepła | -   | -                          |

|  |                                 |
|--|---------------------------------|
| wentylacja                               | naturalna                       |
| system wbudowanej instalacji oświetlenia | inst. elektryczna – oświetlenie |
| inne istotne dane dotyczące budynku      | Brak chłodzonych pomieszczeń    |

**PODSUMOWANIE PARAMETRÓW ENERGETYCZNYCH**

| Ogrzewanie i wentylacja   |        |           |
|---|--------|-----------|
| Jednostkowe zapotrzebowanie na energię użytkową wraz z urządzeniami pomocniczymi  | 267,82 | kWh/m²rok |
| Jednostkowe zapotrzebowanie na energię końcową wraz z urządzeniami pomocniczymi   | 669,59 | kWh/m²rok |
| Jednostkowe zapotrzebowanie na energię pierwotną wraz z urządzeniami pomocniczymi | 737,89 | kWh/m²rok |

|  |  |
|--|--|
| <b>Wentylacja mechaniczna</b>          |  |
| brak wentylacji mechanicznej w budynku |  |

|   |                              |
|---|------------------------------|
| <b>Ciepła woda użytkowa</b>   |                              |
| Jednostkowe zapotrzebowanie na energię użytkową wraz z urządzeniami pomocniczymi  | 4,68 kWh/m <sup>2</sup> rok  |
| Jednostkowe zapotrzebowanie na energię końcową wraz z urządzeniami pomocniczymi   | 5,51 kWh/m <sup>2</sup> rok  |
| Jednostkowe zapotrzebowanie na energię pierwotną wraz z urządzeniami pomocniczymi | 16,53 kWh/m <sup>2</sup> rok |

|                              |  |
|------------------------------|--|
| <b>Chłodzenie</b>            |  |
| brak chłodzonych pomieszczeń |  |

|  |                            |
|--|----------------------------|
| <b>Oświetlenie</b>                               |                            |
| Jednostkowe zapotrzebowanie na energię użytkową  | - kWh/m <sup>2</sup> rok   |
| Jednostkowe zapotrzebowanie na energię końcową   | 51 kWh/m <sup>2</sup> rok  |
| Jednostkowe zapotrzebowanie na energię pierwotną | 153 kWh/m <sup>2</sup> rok |

|   |                               |
|---|-------------------------------|
| <b>Łącznie dla budynku</b>  |                               |
| Jednostkowe zapotrzebowanie na energię użytkową wraz z urządzeniami pomocniczymi  | 272,5 kWh/m <sup>2</sup> rok  |
| Jednostkowe zapotrzebowanie na energię końcową wraz z urządzeniami pomocniczymi   | 726,1 kWh/m <sup>2</sup> rok  |
| Jednostkowe zapotrzebowanie na energię pierwotną wraz z urządzeniami pomocniczymi | 907,42 kWh/m <sup>2</sup> rok |



Wyniki – ogólne – wariant 1

|   |                  |                   |
|---|------------------|-------------------|
| Nazwa   | UG w Witnicy     |                   |
| Miejscowość   | Witnica          |                   |
| Adres   | ul.: KRN 6       |                   |
| Normy   |                  |                   |
| Norma na obiczanie wsp. przenikania ciepła                        | PN-EN ISO 6946   |                   |
| Norma na obiczanie proj. obciążenia ciepła                        | PN-EN 12831:2006 |                   |
| Dane klimatyczne  |                  |                   |
| Strefa klimatyczna  | II               |                   |
| Projektowana temperatura zewnętrzna                               | -18              | °C                |
| Podstawowe wyniki obliczeń budynku:                               |                  |                   |
| Powierzchnia ogrzewana budynku:                                   | 1326,90          | m <sup>2</sup>    |
| Kubatura ogrzewana budynku:                                       | 4082,21          | m <sup>3</sup>    |
| Projektowana strata ciepła przez przenikanie                      | 132728,00        | kWh/rok           |
| Projektowana wentylacyjna strata ciepła                           | 56135,00         | kWh/rok           |
| Całkowita projektowana strata ciepła                              | 188863,00        | kWh/rok           |
| Nadwyżka mocy cieplnej  | 0,00             | kWh/rok           |
| Projektowane obciążenie cieplne budynku                           | 142,81           | kW                |
| Wyniki obliczeń wentylacji na potrzeby proj. obciążenia cieplnego |                  |                   |
| Powietrze infiltrujące  | 0                | m <sup>3</sup> /h |
| Powietrze dodatkowo infiltrujące                                  | 0                | m <sup>3</sup> /h |
| Wymagane powietrze nawiewane mechanicznie                         | 0                | m <sup>3</sup> /h |
| Powietrze nawiewane mechanicznie                                  | 0                | m <sup>3</sup> /h |
| Wymagane powietrze usuwane mechanicznie                           | 0                | m <sup>3</sup> /h |
| Powietrze usuwane mechanicznie                                    | 0                | m <sup>3</sup> /h |
| Średnia liczba wymian powietrza                                   | 1                | 1/h               |
| Dopływające powietrze wentylacyjne                                | 4082,21          | m <sup>3</sup> /h |
| Średnia temperatura dopływającego powietrza                       | -18              | °C                |



**PODSTAWOWE PARAMETRY TECHNICZNO-UŻYTKOWE BUDYNKU**

| System ogrzewczy | Elementy składowe systemu        | opis  | średnia sezonowa sprawność |
|------------------|----------------------------------|---|----------------------------|
|                  | wytwarzanie ciepła               | Kotły węglowe wyprodukowane w latach 1980-2000  | 0,65                       |
|                  | przesył ciepła                   | Ogrzewanie centralne wodne z lokalnego źródła ciepła usytuowanego w ogrzewanym budynku z zaizolowanymi przewodami, armaturą i urzdzzeniami, które są zainstalowane w przestrzeni ogrzewanej     | 0,96                       |
|                  | akumulacja ciepła                | System ogrzewczy bez zbiornika buforowego   | 1,00                       |
|                  | regulacja i wykorzystanie ciepła | Ogrzewanie wodne z grzejnikami członowymi lub płytowymi w przypadku regulacji centralnej i miejscowej z zaworem termostatycznym o działaniu proporcjonalnym z zakresem proporcjonalności P – 2K | 0,88                       |

| System przygotowania ciepłej wody użytkowej | Elementy składowe systemu        | opis  | średnia sezonowa sprawność |
|---|----------------------------------|---|----------------------------|
|   | wytwarzanie ciepła               | Elektryczny podgrzewacz przepływowy   | 0,99                       |
|   | przesył ciepła                   | Miejscowe podgrzewanie wody - systemy bez obiegów cyrkulacyjnych: podgrzewanie wody bezpośrednio przy punktach poboru | 1,00                       |
|   | akumulacja ciepła                | System przygotowania c.w.u. Bez zasobnika c.w.u.  | 1,00                       |
|   | regulacja i wykorzystanie ciepła | -   | -                          |

|  |                                 |
|--|---------------------------------|
| wentylacja                               | naturalna                       |
| system wbudowanej instalacji oświetlenia | inst. elektryczna – oświetlenie |
| inne istotne dane dotyczące budynku      | Brak chłodzonych pomieszczeń    |

**PODSUMOWANIE PARAMETRÓW ENERGETYCZNYCH**

| Ogrzewanie i wentylacja   |        |           |
|---|--------|-----------|
| Jednostkowe zapotrzebowanie na energię użytkową wraz z urządzeniami pomocniczymi  | 78,07  | kWh/m²rok |
| Jednostkowe zapotrzebowanie na energię końcową wraz z urządzeniami pomocniczymi   | 142,88 | kWh/m²rok |
| Jednostkowe zapotrzebowanie na energię pierwotną wraz z urządzeniami pomocniczymi | 158,51 | kWh/m²rok |

**Wentylacja mechaniczna**

brak wentylacji mechanicznej w budynku

**Ciepła woda użytkowa**

|   |       |                        |
|---|-------|------------------------|
| Jednostkowe zapotrzebowanie na energię użytkową wraz z urządzeniami pomocniczymi  | 4,68  | kWh/m <sup>2</sup> rok |
| Jednostkowe zapotrzebowanie na energię końcową wraz z urządzeniami pomocniczymi   | 5,51  | kWh/m <sup>2</sup> rok |
| Jednostkowe zapotrzebowanie na energię pierwotną wraz z urządzeniami pomocniczymi | 16,53 | kWh/m <sup>2</sup> rok |

**Chłodzenie**

brak chłodzonych pomieszczeń

**Oświetlenie**

|  |     |                        |
|--|-----|------------------------|
| Jednostkowe zapotrzebowanie na energię użytkową  | -   | kWh/m <sup>2</sup> rok |
| Jednostkowe zapotrzebowanie na energię końcową   | 51  | kWh/m <sup>2</sup> rok |
| Jednostkowe zapotrzebowanie na energię pierwotną | 153 | kWh/m <sup>2</sup> rok |

**Łącznie dla budynku**

|   |        |                        |
|---|--------|------------------------|
| Jednostkowe zapotrzebowanie na energię użytkową wraz z urządzeniami pomocniczymi  | 82,75  | kWh/m <sup>2</sup> rok |
| Jednostkowe zapotrzebowanie na energię końcową wraz z urządzeniami pomocniczymi   | 199,39 | kWh/m <sup>2</sup> rok |
| Jednostkowe zapotrzebowanie na energię pierwotną wraz z urządzeniami pomocniczymi | 328,04 | kWh/m <sup>2</sup> rok |

Wyniki – ogólne – wariant 2

|  |                  |                   |
|--|------------------|-------------------|
| Nazwa  | UG w Witnicy     |                   |
| Miejscowość  | Witnica          |                   |
| Adres  | ul.: KRN 6       |                   |
| <b>Normy</b>   |                  |                   |
| Norma na obiczanie wsp. przenikania ciepła                               | PN-EN ISO 6946   |                   |
| Norma na obiczanie proj. obciążenia ciepła                               | PN-EN 12831:2006 |                   |
| <b>Dane klimatyczne</b>  |                  |                   |
| Strefa klimatyczna   | II               |                   |
| Projektowana temperatura zewnętrzna                                      | -18              | °C                |
| <b>Podstawowe wyniki obliczeń budynku:</b>                               |                  |                   |
| Powierzchnia ogrzewana budynku:  | 1326,90          | m <sup>2</sup>    |
| Kubatura ogrzewana budynku:  | 4082,21          | m <sup>3</sup>    |
| Projektowana strata ciepła przez przenikanie                             | 151034,00        | kWh/rok           |
| Projektowana wentylacyjna strata ciepła                                  | 56135,00         | kWh/rok           |
| Całkowita projektowana strata ciepła                                     | 207169,00        | kWh/rok           |
| Nadwyżka mocy cieplnej   | 0,00             | kWh/rok           |
| Projektowane obciążenie cieplne budynku                                  | 150,02           | kW                |
| <b>Wyniki obliczeń wentylacji na potrzeby proj. obciążenia cieplnego</b> |                  |                   |
| Powietrze infiltrujące   | 0                | m <sup>3</sup> /h |
| Powietrze dodatkowo infiltrujące   | 0                | m <sup>3</sup> /h |
| Wymagane powietrze nawiewane mechanicznie                                | 0                | m <sup>3</sup> /h |
| Powietrze nawiewane mechanicznie   | 0                | m <sup>3</sup> /h |
| Wymagane powietrze usuwane mechanicznie                                  | 0                | m <sup>3</sup> /h |
| Powietrze usuwane mechanicznie   | 0                | m <sup>3</sup> /h |
| Średnia liczba wymian powietrza  | 1                | 1/h               |
| Dopływające powietrze wentylacyjne                                       | 4082,21          | m <sup>3</sup> /h |
| Średnia temperatura dopływającego powietrza                              | -18              | °C                |

## ŚWIADECTWO CHARAKTERYSTYKI ENERGETYCZNEJ BUDYNKU

### BUDYNEK OCENIANY

Rodzaj budynku użyteczności publicznej  
Adres budynku ul.: KRN 6  
Nazwa projektu UG w Witnicy – wariant 2

|  |         |  |
|--|---------|--|
| liczba lokali  |         |  |
| powierzchnia całkowita   | 1326,90 | m <sup>2</sup>                               |
| powierzchnia użytkowa  | 1326,90 | m <sup>2</sup>                               |
| Powierzchnia o regulowanej temperaturze                        | 1326,90 | m <sup>2</sup>                               |
| Powierzchnia użytkowa o regulowanej temperaturze               | 1326,90 | m <sup>2</sup>                               |
| powierzchnia chłodzona   |         | 0 m <sup>2</sup>                             |
| Powierzchnia użytkowa chłodzona                                |         | 0 m <sup>2</sup>                             |
| Powierzchnia mieszkalna o regulowanej temperaturze             |         | 0 m <sup>2</sup>                             |
| Powierzchnia mieszkalna użytkowa                               |         | 0 m <sup>2</sup>                             |
| Powierzchnia mieszkalna użytkowa o regulowanej temperaturze    |         | 0 m <sup>2</sup>                             |
| Powierzchnia niemieszkalna o regulowanej temperaturze          | 1326,90 | m <sup>2</sup>                               |
| Powierzchnia niemieszkalna użytkowa                            | 1326,90 | m <sup>2</sup>                               |
| Powierzchnia niemieszkalna użytkowa o regulowanej temperaturze | 1326,90 | m <sup>2</sup>                               |
| Kubatura całkowita   | 4082,21 | m <sup>3</sup>                               |
| Kubatura o regulowanej temperaturze                            | 4082,21 | m <sup>3</sup>                               |
| Jednostkowa wielkość emisji CO <sub>2</sub>                    |         | 0,098 tCO <sub>2</sub> /(m <sup>2</sup> rok) |
| udział odnawialnych źródeł energii                             |         | 0 %  |

### DANE KLIMATYCZNE

Strefa klimatyczna II  
Projektowana temperatura zewnętrzna -18 °C  
Stacja meteorologiczna Gorzów Wielkopolski

### OBLICZENIOWA ROCZNA ILOŚĆ ZUŻYWANEGO NOŚNIKA ENERGII LUB ENERGII PRZEZ BUD

| System techniczny            | Rodzaj nośnika energii lub energii | Ilość nośnika energii lub energii | Jednostka/ (m <sup>2</sup> ·rok) |
|------------------------------|------------------------------------|-----------------------------------|----------------------------------|
| ogrzewczy                    | węgiel kamienny (w=1,1)            | 23,56                             | kg/m <sup>2</sup> rok            |
|                              | en. elektryczna (w=3,0)            | 0,71                              | kWh/m <sup>2</sup> rok           |
| przygotowania c.w.u.         | en. elektryczna (w=3,0)            | 5,51                              | kWh/m <sup>2</sup> rok           |
| Wbudowanej inst. oświetlenia | en. elektryczna (w=3,0)            | 51,00                             | kWh/m <sup>2</sup> rok           |

**PODSTAWOWE PARAMETRY TECHNICZNO-UŻYTKOWE BUDYNKU**

|                  | Elementy składowe systemu        | opis  | średnia sezonowa sprawność |
|------------------|----------------------------------|---|----------------------------|
| System ogrzewczy | wytwarzanie ciepła               | Kotły węglowe wyprodukowane w latach 1980-2000  | 0,65                       |
|                  | przesył ciepła                   | Ogrzewanie centralne wodne z lokalnego źródła ciepła usytuowanego w ogrzewanym budynku z zaizolowanymi przewodami, armaturą i urzędzeniami, które są zainstalowane w przestrzeni ogrzewanej     | 0,96                       |
|                  | akumulacja ciepła                | System ogrzewczy bez zbiornika buforowego   | 1,00                       |
|                  | regulacja i wykorzystanie ciepła | Ogrzewanie wodne z grzejnikami członowymi lub płytowymi w przypadku regulacji centralnej i miejscowej z zaworem termostatycznym o działaniu proporcjonalnym z zakresem proporcjonalności P – 2K | 0,88                       |
|                  |                                  |   |                            |

|   | Elementy składowe systemu        | opis  | średnia sezonowa sprawność |
|---|----------------------------------|---|----------------------------|
| System przygotowania ciepłej wody użytkowej | wytwarzanie ciepła               | Elektryczny podgrzewacz przepływowy   | 0,99                       |
|   | przesył ciepła                   | Miejscowe podgrzewanie wody - systemy bez obiegów cyrkulacyjnych: podgrzewanie wody bezpośrednio przy punktach poboru | 1                          |
|   | akumulacja ciepła                | System przygotowania c.w.u. Bez zasobnika c.w.u.  | 1                          |
|   | regulacja i wykorzystanie ciepła | -   | -                          |
|   |                                  |   |                            |

|  |                                 |
|--|---------------------------------|
| wentylacja                               | naturalna                       |
| system wbudowanej instalacji oświetlenia | inst. elektryczna – oświetlenie |
| inne istotne dane dotyczące budynku      | Brak chłodzonych pomieszczeń    |

**PODSUMOWANIE PARAMETRÓW ENERGETYCZNYCH**

| Ogrzewanie i wentylacja   |                               |
|---|-------------------------------|
| Jednostkowe zapotrzebowanie na energię użytkową wraz z urządzeniami pomocniczymi  | 94,55 kWh/m <sup>2</sup> rok  |
| Jednostkowe zapotrzebowanie na energię końcową wraz z urządzeniami pomocniczymi   | 148,65 kWh/m <sup>2</sup> rok |
| Jednostkowe zapotrzebowanie na energię pierwotną wraz z urządzeniami pomocniczymi | 164,86 kWh/m <sup>2</sup> rok |

|  |  |
|--|--|
| <b>Wentylacja mechaniczna</b>          |  |
| brak wentylacji mechanicznej w budynku |  |

|   |                              |
|---|------------------------------|
| <b>Ciepła woda użytkowa</b>   |                              |
| Jednostkowe zapotrzebowanie na energię użytkową wraz z urządzeniami pomocniczymi  | 4,68 kWh/m <sup>2</sup> rok  |
| Jednostkowe zapotrzebowanie na energię końcową wraz z urządzeniami pomocniczymi   | 5,51 kWh/m <sup>2</sup> rok  |
| Jednostkowe zapotrzebowanie na energię pierwotną wraz z urządzeniami pomocniczymi | 16,53 kWh/m <sup>2</sup> rok |

|                              |  |
|------------------------------|--|
| <b>Chłodzenie</b>            |  |
| brak chłodzonych pomieszczeń |  |

|  |                            |
|--|----------------------------|
| <b>Oświetlenie</b>                               |                            |
| Jednostkowe zapotrzebowanie na energię użytkową  | - kWh/m <sup>2</sup> rok   |
| Jednostkowe zapotrzebowanie na energię końcową   | 51 kWh/m <sup>2</sup> rok  |
| Jednostkowe zapotrzebowanie na energię pierwotną | 153 kWh/m <sup>2</sup> rok |

|   |                               |
|---|-------------------------------|
| <b>Łącznie dla budynku</b>  |                               |
| Jednostkowe zapotrzebowanie na energię użytkową wraz z urządzeniami pomocniczymi  | 85,92 kWh/m <sup>2</sup> rok  |
| Jednostkowe zapotrzebowanie na energię końcową wraz z urządzeniami pomocniczymi   | 205,16 kWh/m <sup>2</sup> rok |
| Jednostkowe zapotrzebowanie na energię pierwotną wraz z urządzeniami pomocniczymi | 334,39 kWh/m <sup>2</sup> rok |



Wyniki – ogólne – wariant 3

|   |                  |                   |
|---|------------------|-------------------|
| Nazwa   | UG w Witnicy     |                   |
| Miejscowość   | Witnica          |                   |
| Adres   | ul.: KRN 6       |                   |
| Normy   |                  |                   |
| Norma na obliczanie wsp. przenikania ciepła                       | PN-EN ISO 6946   |                   |
| Norma na obliczanie proj. obciążenia ciepła                       | PN-EN 12831:2006 |                   |
| Dane klimatyczne  |                  |                   |
| Strefa klimatyczna  | II               |                   |
| Projektowana temperatura zewnętrzna                               | -18              | °C                |
| Podstawowe wyniki obliczeń budynku:                               |                  |                   |
| Powierzchnia ogrzewana budynku:                                   | 1326,90          | m <sup>2</sup>    |
| Kubatura ogrzewana budynku:                                       | 4082,21          | m <sup>3</sup>    |
| Projektowana strata ciepła przez przenikanie                      | 152277,00        | kWh/rok           |
| Projektowana wentylacyjna strata ciepła                           | 56135,00         | kWh/rok           |
| Całkowita projektowana strata ciepła                              | 208412,00        | kWh/rok           |
| Nadwyżka mocy cieplnej  | 0,00             | kWh/rok           |
| Projektowane obciążenie cieplne budynku                           | 150,51           | kW                |
| Wyniki obliczeń wentylacji na potrzeby proj. obciążenia cieplnego |                  |                   |
| Powietrze infiltrujące  | 0                | m <sup>3</sup> /h |
| Powietrze dodatkowo infiltrujące                                  | 0                | m <sup>3</sup> /h |
| Wymagane powietrze nawiewane mechanicznie                         | 0                | m <sup>3</sup> /h |
| Powietrze nawiewane mechanicznie                                  | 0                | m <sup>3</sup> /h |
| Wymagane powietrze usuwane mechanicznie                           | 0                | m <sup>3</sup> /h |
| Powietrze usuwane mechanicznie                                    | 0                | m <sup>3</sup> /h |
| Średnia liczba wymian powietrza                                   | 1                | 1/h               |
| Dopływające powietrze wentylacyjne                                | 4082,21          | m <sup>3</sup> /h |
| Średnia temperatura dopływającego powietrza                       | -18              | °C                |

## ŚWIADECTWO CHARAKTERYSTYKI ENERGETYCZNEJ BUDYNKU

### BUDYNEK OCENIANY

Rodzaj budynku użyteczności publicznej  
 Adres budynku ul.: KRN 6  
 Nazwa projektu UG w Witnicy – wariant 3

|  |         |   |
|--|---------|---|
| liczba lokali  |         |   |
| powierzchnia całkowita   | 1326,90 | m <sup>2</sup>                                |
| powierzchnia użytkowa  | 1326,90 | m <sup>2</sup>                                |
| Powierzchnia o regulowanej temperaturze                        | 1326,90 | m <sup>2</sup>                                |
| Powierzchnia użytkowa o regulowanej temperaturze               | 1326,90 | m <sup>2</sup>                                |
| powierzchnia chłodzona   |         | 0 m <sup>2</sup>                              |
| Powierzchnia użytkowa chłodzona                                |         | 0 m <sup>2</sup>                              |
| Powierzchnia mieszkalna o regulowanej temperaturze             |         | 0 m <sup>2</sup>                              |
| Powierzchnia mieszkalna użytkowa                               |         | 0 m <sup>2</sup>                              |
| Powierzchnia mieszkalna użytkowa o regulowanej temperaturze    |         | 0 m <sup>2</sup>                              |
| Powierzchnia niemieszkalna o regulowanej temperaturze          | 1326,90 | m <sup>2</sup>                                |
| Powierzchnia niemieszkalna użytkowa                            | 1326,90 | m <sup>2</sup>                                |
| Powierzchnia niemieszkalna użytkowa o regulowanej temperaturze | 1326,90 | m <sup>2</sup>                                |
| Kubatura całkowita   | 4082,21 | m <sup>3</sup>                                |
| Kubatura o regulowanej temperaturze                            | 4082,21 | m <sup>3</sup>                                |
| Jednostkowa wielkość emisji CO <sub>2</sub>                    |         | 0,0985 tCO <sub>2</sub> /(m <sup>2</sup> rok) |
| udział odnawialnych źródeł energii                             |         | 0 %   |

### DANE KLIMATYCZNE

Strefa klimatyczna II  
 Projektowana temperatura zewnętrzna -18 °C  
 Stacja meteorologiczna Gorzów Wielkopolski

### OBLICZENIOWA ROCZNA ILOŚĆ ZUŻYWANEGO NOŚNIKA ENERGII LUB ENERGII PRZEZ BUD

| System techniczny            | Rodzaj nośnika energii lub energii | Ilość nośnika energii lub energii | Jednostka/ (m <sup>2</sup> ·rok) |
|------------------------------|------------------------------------|-----------------------------------|----------------------------------|
| ogrzewczy                    | węgiel kamienny (w=1,1)            | 23,80                             | kg/m <sup>2</sup> rok            |
|                              | en. elektryczna (w=3,0)            | 0,71                              | kWh/m <sup>2</sup> rok           |
| przygotowania c.w.u.         | en. elektryczna (w=3,0)            | 5,51                              | kWh/m <sup>2</sup> rok           |
| Wbudowanej inst. oświetlenia | en. elektryczna (w=3,0)            | 51,00                             | kWh/m <sup>2</sup> rok           |

**PODSTAWOWE PARAMETRY TECHNICZNO-UŻYTKOWE BUDYNKU**

|                  | Elementy składowe systemu        | opis  | średnia sezonowa sprawność |
|------------------|----------------------------------|---|----------------------------|
| System ogrzewczy | wytwarzanie ciepła               | Kotły węglowe wyprodukowane w latach 1980-2000  | 0,65                       |
|                  | przesył ciepła                   | Ogrzewanie centralne wodne z lokalnego źródła ciepła usytuowanego w ogrzewanym budynku z zaizolowanymi przewodami, armaturą i urządzeniami, które są zainstalowane w przestrzeni ogrzewanej     | 0,96                       |
|                  | akumulacja ciepła                | System ogrzewczy bez zbiornika buforowego   | 1,00                       |
|                  | regulacja i wykorzystanie ciepła | Ogrzewanie wodne z grzejnikami członowymi lub płytowymi w przypadku regulacji centralnej i miejscowej z zaworem termostatycznym o działaniu proporcjonalnym z zakresem proporcjonalności P – 2K | 0,88                       |

|   | Elementy składowe systemu        | opis  | średnia sezonowa sprawność |
|---|----------------------------------|---|----------------------------|
| System przygotowania ciepłej wody użytkowej | wytwarzanie ciepła               | Elektryczny podgrzewacz przepływowy   | 0,99                       |
|   | przesył ciepła                   | Miejsce podgrzewanie wody - systemy bez obiegów cyrkulacyjnych: podgrzewanie wody bezpośrednio przy punktach poboru | 1                          |
|   | akumulacja ciepła                | System przygotowania c.w.u. Bez zasobnika c.w.u.  | 1                          |
|   | regulacja i wykorzystanie ciepła | -   | -                          |

|  |                                 |
|--|---------------------------------|
| wentylacja                               | naturalna                       |
| system wbudowanej instalacji oświetlenia | inst. elektryczna – oświetlenie |
| inne istotne dane dotyczące budynku      | Brak chłodzonych pomieszczeń    |

**PODSUMOWANIE PARAMETRÓW ENERGETYCZNYCH**

| Ogrzewanie i wentylacja   |                               |
|---|-------------------------------|
| Jednostkowe zapotrzebowanie na energię użytkową wraz z urządzeniami pomocniczymi  | 82,07 kWh/m <sup>2</sup> rok  |
| Jednostkowe zapotrzebowanie na energię końcową wraz z urządzeniami pomocniczymi   | 150,16 kWh/m <sup>2</sup> rok |
| Jednostkowe zapotrzebowanie na energię pierwotną wraz z urządzeniami pomocniczymi | 166,52 kWh/m <sup>2</sup> rok |

**Wentylacja mechaniczna**  
brak wentylacji mechanicznej w budynku

| <b>Ciepła woda użytkowa</b>   |       |                        |
|---|-------|------------------------|
| Jednostkowe zapotrzebowanie na energię użytkową wraz z urządzeniami pomocniczymi  | 4,68  | kWh/m <sup>2</sup> rok |
| Jednostkowe zapotrzebowanie na energię końcową wraz z urządzeniami pomocniczymi   | 5,51  | kWh/m <sup>2</sup> rok |
| Jednostkowe zapotrzebowanie na energię pierwotną wraz z urządzeniami pomocniczymi | 16,53 | kWh/m <sup>2</sup> rok |

**Chłodzenie**  
brak chłodzonych pomieszczeń


| <b>Oświetlenie</b>                               |     |                        |
|--|-----|------------------------|
| Jednostkowe zapotrzebowanie na energię użytkową  | -   | kWh/m <sup>2</sup> rok |
| Jednostkowe zapotrzebowanie na energię końcową   | 51  | kWh/m <sup>2</sup> rok |
| Jednostkowe zapotrzebowanie na energię pierwotną | 153 | kWh/m <sup>2</sup> rok |

| <b>Łącznie dla budynku</b>  |        |                        |
|---|--------|------------------------|
| Jednostkowe zapotrzebowanie na energię użytkową wraz z urządzeniami pomocniczymi  | 86,75  | kWh/m <sup>2</sup> rok |
| Jednostkowe zapotrzebowanie na energię końcową wraz z urządzeniami pomocniczymi   | 206,67 | kWh/m <sup>2</sup> rok |
| Jednostkowe zapotrzebowanie na energię pierwotną wraz z urządzeniami pomocniczymi | 336,05 | kWh/m <sup>2</sup> rok |

Wyniki – ogólne – wariant 4

|   |                  |                   |
|---|------------------|-------------------|
| Nazwa   | UG w Witnicy     |                   |
| Miejscowość   | Witnica          |                   |
| Adres   | ul.: KRN 6       |                   |
| Normy   |                  |                   |
| Norma na obliczanie wsp. przenikania ciepła                       | PN-EN ISO 6946   |                   |
| Norma na obliczanie proj. obciążenia ciepła                       | PN-EN 12831:2006 |                   |
| Dane klimatyczne  |                  |                   |
| Strefa klimatyczna  | II               |                   |
| Projektowana temperatura zewnętrzna                               | -18              | °C                |
| Podstawowe wyniki obliczeń budynku:                               |                  |                   |
| Powierzchnia ogrzewana budynku:                                   | 1326,90          | m <sup>2</sup>    |
| Kubatura ogrzewana budynku:                                       | 4082,21          | m <sup>3</sup>    |
| Projektowana strata ciepła przez przenikanie                      | 326213,00        | kWh/rok           |
| Projektowana wentylacyjna strata ciepła                           | 56135,00         | kWh/rok           |
| Całkowita projektowana strata ciepła                              | 382348,00        | kWh/rok           |
| Nadwyżka mocy cieplnej  | 0,00             | kWh/rok           |
| Projektowane obciążenie cieplne budynku                           | 218,94           | kW                |
| Wyniki obliczeń wentylacji na potrzeby proj. obciążenia cieplnego |                  |                   |
| Powietrze infiltrujące  | 0                | m <sup>3</sup> /h |
| Powietrze dodatkowo infiltrujące                                  | 0                | m <sup>3</sup> /h |
| Wymagane powietrze nawiewane mechanicznie                         | 0                | m <sup>3</sup> /h |
| Powietrze nawiewane mechanicznie                                  | 0                | m <sup>3</sup> /h |
| Wymagane powietrze usuwane mechanicznie                           | 0                | m <sup>3</sup> /h |
| Powietrze usuwane mechanicznie                                    | 0                | m <sup>3</sup> /h |
| Średnia liczba wymian powietrza                                   | 1                | 1/h               |
| Dopływające powietrze wentylacyjne                                | 4082,21          | m <sup>3</sup> /h |
| Średnia temperatura dopływającego powietrza                       | -18              | °C                |

III  
987

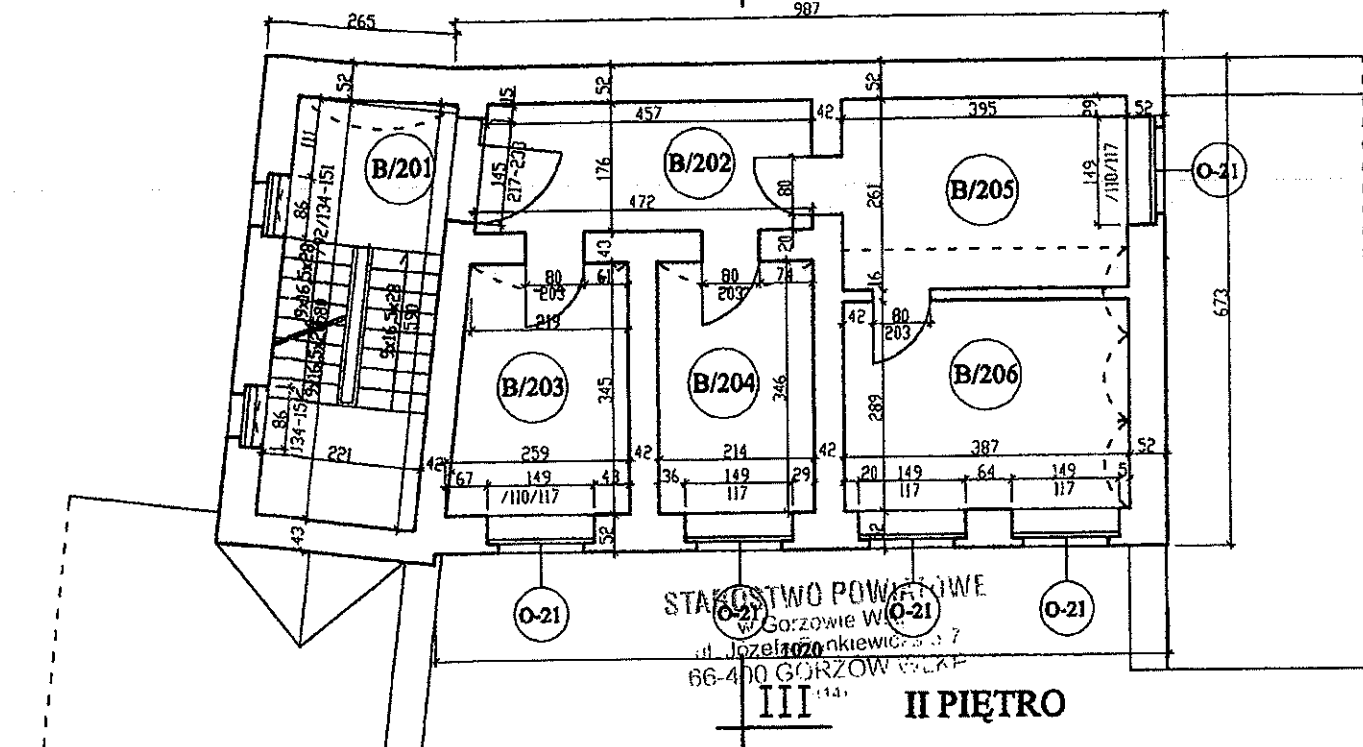

ZESTAWIENIE POMIESZCZEŃ

| Nr pom.             | Nazwa pom.    | Posadzka      | Pow. m <sup>2</sup> |
|---------------------|---------------|---------------|---------------------|
| B/201               | kl. schod.    | płytki ceram. | 12,9                |
| B/202               | korytarz      | płytki ceram. | 8,2                 |
| B/203               | pokój biurowy | wykł.dywan.   | 8,2                 |
| B/204               | pokój biurowy | wykł.dywan.   | 7,4                 |
| B/205               | pokój biurowy | wykł.dywan.   | 10,3                |
| B/206               | pokój biurowy | wykł.dywan.   | 11,2                |
| POWIERZCHNIA NETTO: |               |               | 58,2                |

**Pracownia Projektowa arch. Janusz Dubicki**

60-616 Poznań Os. Wł.Lokietka 12 H tel/fax.(061) 8244448

|  |  |  |
|--|--|--|
| Pz:<br>5/2007  | Zleciennodawca:<br>URZĄD MIASTA I GMINY w WITNICY<br>WITNICA, ul. KRN 6, woj. Lubuskie | Nr rys.<br>4   |
| Stadium oprac.<br>P.B.W.   | Obiekt:<br>BUDYNEK URZĘDU MIASTA I GMINY<br>WITNICA, ul. KRN 6, woj. Lubuskie          | Branża<br>Arch.  |
| Data oprac.:<br>wrzesień 2007                                    | Treść rys.<br>RZUT I i II PIĘTRA   | Skala<br>1:100   |
| Projektował:<br>mgr inż. arch. J. Dubicki<br>upr. bud. 464/87/Pw | Podpis:<br><i>[Signature]</i>  | Sprawdził:<br>mgr inż. arch. W. Śpikowski<br>upr. bud. 191/82/Pw |
|  |  | Podpis:<br><i>[Signature]</i>                                    |

## ŚWIADECTWO CHARAKTERYSTYKI ENERGETYCZNEJ BUDYNKU

### BUDYNEK OCENIANY

Rodzaj budynku użyteczności publicznej  
 Adres budynku ul.: KRN 6  
 Nazwa projektu UG w Witnicy – wariant 4

|  |         |  |
|--|---------|--|
| liczba lokali  |         |  |
| powierzchnia całkowita   | 1326,90 | m <sup>2</sup>                         |
| powierzchnia użytkowa  | 1326,90 | m <sup>2</sup>                         |
| Powierzchnia o regulowanej temperaturze                        | 1326,90 | m <sup>2</sup>                         |
| Powierzchnia użytkowa o regulowanej temperaturze               | 1326,90 | m <sup>2</sup>                         |
| powierzchnia chłodzona   |         | 0 m <sup>2</sup>                       |
| Powierzchnia użytkowa chłodzona                                |         | 0 m <sup>2</sup>                       |
| Powierzchnia mieszkalna o regulowanej temperaturze             |         | 0 m <sup>2</sup>                       |
| Powierzchnia mieszkalna użytkowa                               |         | 0 m <sup>2</sup>                       |
| Powierzchnia mieszkalna użytkowa o regulowanej temperaturze    |         | 0 m <sup>2</sup>                       |
| Powierzchnia niemieszkalna o regulowanej temperaturze          | 1326,90 | m <sup>2</sup>                         |
| Powierzchnia niemieszkalna użytkowa                            | 1326,90 | m <sup>2</sup>                         |
| Powierzchnia niemieszkalna użytkowa o regulowanej temperaturze | 1326,90 | m <sup>2</sup>                         |
| Kubatura całkowita   | 4082,21 | m <sup>3</sup>                         |
| Kubatura o regulowanej temperaturze                            | 4082,21 | m <sup>3</sup>                         |
| Jednostkowa wielkość emisji CO <sub>2</sub>                    | 0,1741  | tCO <sub>2</sub> /(m <sup>2</sup> rok) |
| udział odnawialnych źródeł energii                             |         | 0 %                                    |

### DANE KLIMATYCZNE

Strefa klimatyczna II  
 Projektowana temperatura zewnętrzna -18 °C  
 Stacja meteorologiczna Gorzów Wielkopolski

### OBLICZENIOWA ROCZNA ILOŚĆ ZUŻYWANEGO NOŚNIKA ENERGII LUB ENERGII PRZEZ BUD

| System techniczny            | Rodzaj nośnika energii lub energii | Ilość nośnika energii lub energii | Jednostka/ (m <sup>2</sup> ·rok) |
|------------------------------|------------------------------------|-----------------------------------|----------------------------------|
| ogrzewczy                    | węgiel kamienny (w=1,1)            | 59,05                             | kg/m <sup>2</sup> rok            |
|                              | en. elektryczna (w=3,0)            | 0,71                              | kWh/m <sup>2</sup> rok           |
| przygotowania c.w.u.         | en. elektryczna (w=3,0)            | 5,51                              | kWh/m <sup>2</sup> rok           |
| Wbudowanej inst. oświetlenia | en. elektryczna (w=3,0)            | 51,00                             | kWh/m <sup>2</sup> rok           |

**PODSTAWOWE PARAMETRY TECHNICZNO-UŻYTKOWE BUDYNKU**

|                  | Elementy składowe systemu        | opis  | średnia sezonowa sprawność |
|------------------|----------------------------------|---|----------------------------|
| System ogrzewczy | wytwarzanie ciepła               | Kotły węglowe wyprodukowane w latach 1980-2000  | 0,65                       |
|                  | przesył ciepła                   | Ogrzewanie centralne wodne z lokalnego źródła ciepła usytuowanego w ogrzewanym budynku z zaizolowanymi przewodami, armaturą i urządzeniami, które są zainstalowane w przestrzeni ogrzewanej     | 0,96                       |
|                  | akumulacja ciepła                | System ogrzewczy bez zbiornika buforowego   | 1,00                       |
|                  | regulacja i wykorzystanie ciepła | Ogrzewanie wodne z grzejnikami członowymi lub płytowymi w przypadku regulacji centralnej i miejscowej z zaworem termostatycznym o działaniu proporcjonalnym z zakresem proporcjonalności P – 2K | 0,88                       |

|   | Elementy składowe systemu        | opis  | średnia sezonowa sprawność |
|---|----------------------------------|---|----------------------------|
| System przygotowania ciepłej wody użytkowej | wytwarzanie ciepła               | Elektryczny podgrzewacz przepływowy   | 0,99                       |
|   | przesył ciepła                   | Miejskowe podgrzewanie wody - systemy bez obiegów cyrkulacyjnych: podgrzewanie wody bezpośrednio przy punktach poboru | 1                          |
|   | akumulacja ciepła                | System przygotowania c.w.u. Bez zasobnika c.w.u.  | 1                          |
|   | regulacja i wykorzystanie ciepła | -   | -                          |

|  |                                 |
|--|---------------------------------|
| wentylacja                               | naturalna                       |
| system wbudowanej instalacji oświetlenia | inst. elektryczna – oświetlenie |
| inne istotne dane dotyczące budynku      | Brak chłodzonych pomieszczeń    |

**PODSUMOWANIE PARAMETRÓW ENERGETYCZNYCH**

| Ogrzewanie i wentylacja   |                  |
|---|------------------|
| Jednostkowe zapotrzebowanie na energię użytkową wraz z urządzeniami pomocniczymi  | 203,67 kWh/m²rok |
| Jednostkowe zapotrzebowanie na energię końcową wraz z urządzeniami pomocniczymi   | 371,6 kWh/m²rok  |
| Jednostkowe zapotrzebowanie na energię pierwotną wraz z urządzeniami pomocniczymi | 410,1 kWh/m²rok  |




|  |  |
|--|--|
| <b>Wentylacja mechaniczna</b>          |  |
| brak wentylacji mechanicznej w budynku |  |

|   |                              |
|---|------------------------------|
| <b>Ciepła woda użytkowa</b>   |                              |
| Jednostkowe zapotrzebowanie na energię użytkową wraz z urządzeniami pomocniczymi  | 4,68 kWh/m <sup>2</sup> rok  |
| Jednostkowe zapotrzebowanie na energię końcową wraz z urządzeniami pomocniczymi   | 5,51 kWh/m <sup>2</sup> rok  |
| Jednostkowe zapotrzebowanie na energię pierwotną wraz z urządzeniami pomocniczymi | 16,53 kWh/m <sup>2</sup> rok |

|                              |  |
|------------------------------|--|
| <b>Chłodzenie</b>            |  |
| brak chłodzonych pomieszczeń |  |

|  |                            |
|--|----------------------------|
| <b>Oświetlenie</b>                               |                            |
| Jednostkowe zapotrzebowanie na energię użytkową  | - kWh/m <sup>2</sup> rok   |
| Jednostkowe zapotrzebowanie na energię końcową   | 51 kWh/m <sup>2</sup> rok  |
| Jednostkowe zapotrzebowanie na energię pierwotną | 153 kWh/m <sup>2</sup> rok |

|   |                               |
|---|-------------------------------|
| <b>Łącznie dla budynku</b>  |                               |
| Jednostkowe zapotrzebowanie na energię użytkową wraz z urządzeniami pomocniczymi  | 208,35 kWh/m <sup>2</sup> rok |
| Jednostkowe zapotrzebowanie na energię końcową wraz z urządzeniami pomocniczymi   | 428,11 kWh/m <sup>2</sup> rok |
| Jednostkowe zapotrzebowanie na energię pierwotną wraz z urządzeniami pomocniczymi | 579,63 kWh/m <sup>2</sup> rok |

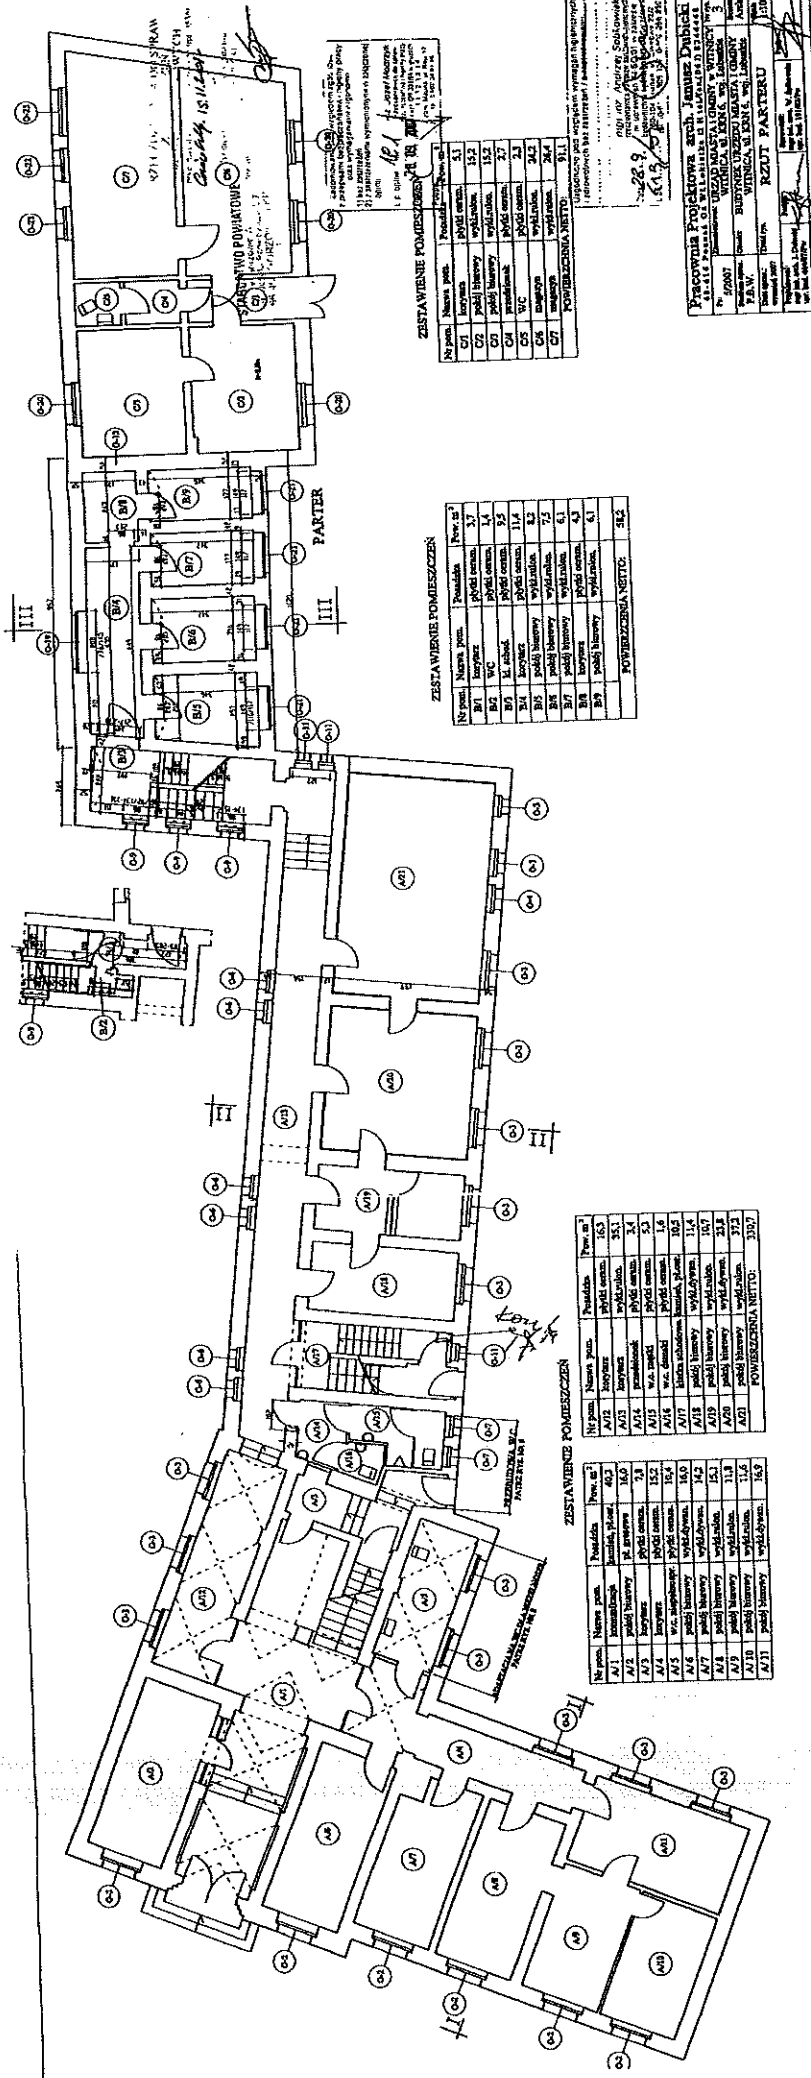
















Wyniki – ogólne – wariant 5

|   |                  |                   |
|---|------------------|-------------------|
| Nazwa   | UG w Witnicy     |                   |
| Miejscowość   | Witnica          |                   |
| Adres   | ul.: KRN 6       |                   |
| Normy   |                  |                   |
| Norma na obiczanie wsp. przenikania ciepła                        | PN-EN ISO 6946   |                   |
| Norma na obiczanie proj. obciążenia ciepła                        | PN-EN 12831:2006 |                   |
| Dane klimatyczne  |                  |                   |
| Strefa klimatyczna  | II               |                   |
| Projektowana temperatura zewnętrzna                               | -18              | °C                |
| Podstawowe wyniki obliczeń budynku:                               |                  |                   |
| Powierzchnia ogrzewana budynku:                                   | 1326,90          | m <sup>2</sup>    |
| Kubatura ogrzewana budynku:                                       | 4082,21          | m <sup>3</sup>    |
| Projektowana strata ciepła przez przenikanie                      | 415059,00        | kWh/rok           |
| Projektowana wentylacyjna strata ciepła                           | 56135,00         | kWh/rok           |
| Całkowita projektowana strata ciepła                              | 471194,00        | kWh/rok           |
| Nadwyżka mocy cieplnej  | 0,00             | kWh/rok           |
| Projektowane obciążenie cieplne budynku                           | 253,90           | kW                |
| Wyniki obliczeń wentylacji na potrzeby proj. obciążenia cieplnego |                  |                   |
| Powietrze infiltrujące  | 0                | m <sup>3</sup> /h |
| Powietrze dodatkowo infiltrujące                                  | 0                | m <sup>3</sup> /h |
| Wymagane powietrze nawiewane mechanicznie                         | 0                | m <sup>3</sup> /h |
| Powietrze nawiewane mechanicznie                                  | 0                | m <sup>3</sup> /h |
| Wymagane powietrze usuwane mechanicznie                           | 0                | m <sup>3</sup> /h |
| Powietrze usuwane mechanicznie                                    | 0                | m <sup>3</sup> /h |
| Średnia liczba wymian powietrza                                   | 1                | 1/h               |
| Dopływające powietrze wentylacyjne                                | 4082,21          | m <sup>3</sup> /h |
| Średnia temperatura dopływającego powietrza                       | -18              | °C                |

## ŚWIADECTWO CHARAKTERYSTYKI ENERGETYCZNEJ BUDYNKU

### BUDYNEK OCENIANY

Rodzaj budynku użyteczności publicznej  
 Adres budynku ul.: KRN 6  
 Nazwa projektu UG w Witnicy – wariant 5

|  |         |  |
|--|---------|--|
| liczba lokali  |         |  |
| powierzchnia całkowita   | 1326,90 | m <sup>2</sup>                         |
| powierzchnia użytkowa  | 1326,90 | m <sup>2</sup>                         |
| Powierzchnia o regulowanej temperaturze                        | 1326,90 | m <sup>2</sup>                         |
| Powierzchnia użytkowa o regulowanej temperaturze               | 1326,90 | m <sup>2</sup>                         |
| powierzchnia chłodzona   |         | 0 m <sup>2</sup>                       |
| Powierzchnia użytkowa chłodzona                                |         | 0 m <sup>2</sup>                       |
| Powierzchnia mieszkalna o regulowanej temperaturze             |         | 0 m <sup>2</sup>                       |
| Powierzchnia mieszkalna użytkowa                               |         | 0 m <sup>2</sup>                       |
| Powierzchnia mieszkalna użytkowa o regulowanej temperaturze    |         | 0 m <sup>2</sup>                       |
| Powierzchnia niemieszkalna o regulowanej temperaturze          | 1326,90 | m <sup>2</sup>                         |
| Powierzchnia niemieszkalna użytkowa                            | 1326,90 | m <sup>2</sup>                         |
| Powierzchnia niemieszkalna użytkowa o regulowanej temperaturze | 1326,90 | m <sup>2</sup>                         |
| Kubatura całkowita   | 4082,21 | m <sup>3</sup>                         |
| Kubatura o regulowanej temperaturze                            | 4082,21 | m <sup>3</sup>                         |
| Jednostkowa wielkość emisji CO <sub>2</sub>                    | 0,2139  | tCO <sub>2</sub> /(m <sup>2</sup> rok) |
| udział odnawialnych źródeł energii                             |         | 0 %                                    |

### DANE KLIMATYCZNE

Strefa klimatyczna II  
 Projektowana temperatura zewnętrzna -18 °C  
 Stacja meteorologiczna Gorzów Wielkopolski

### OBLIGZENIOWA ROCZNA ILOŚĆ ZUŻYWANEGO NOŚNIKA ENERGII LUB ENERGII PRZEZ BUD

| System techniczny            | Rodzaj nośnika energii lub energii | Ilość nośnika energii lub energii | Jednostka/ (m <sup>2</sup> ·rok) |
|------------------------------|------------------------------------|-----------------------------------|----------------------------------|
| ogrzewczy                    | węgiel kamienny (w=1,1)            | 77,66                             | kg/m <sup>2</sup> rok            |
|                              | en. elektryczna (w=3,0)            | 0,71                              | kWh/m <sup>2</sup> rok           |
| przygotowania c.w.u.         | en. elektryczna (w=3,0)            | 5,51                              | kWh/m <sup>2</sup> rok           |
| Wbudowanej inst. oświetlenia | en. elektryczna (w=3,0)            | 51,00                             | kWh/m <sup>2</sup> rok           |

**PODSTAWOWE PARAMETRY TECHNICZNO-UŻYTKOWE BUDYNKU**

| System ogrzewczy | Elementy składowe systemu        | opis  | średnia sezonowa sprawność |
|------------------|----------------------------------|---|----------------------------|
|                  | wytwarzanie ciepła               | Kotły węglowe wyprodukowane w latach 1980-2000  | 0,65                       |
|                  | przesył ciepła                   | Ogrzewanie centralne wodne z lokalnego źródła ciepła usytuowanego w ogrzewanym budynku z zaizolowanymi przewodami, armaturą i urzędzeniami, które są zainstalowane w przestrzeni ogrzewanej     | 0,96                       |
|                  | akumulacja ciepła                | System ogrzewczy bez zbiornika buforowego   | 1,00                       |
|                  | regulacja i wykorzystanie ciepła | Ogrzewanie wodne z grzejnikami członowymi lub płytowymi w przypadku regulacji centralnej i miejscowej z zaworem termostatycznym o działaniu proporcjonalnym z zakresem proporcjonalności P – 2K | 0,88                       |

| System przygotowania ciepłej wody użytkowej | Elementy składowe systemu        | opis  | średnia sezonowa sprawność |
|---|----------------------------------|---|----------------------------|
|   | wytwarzanie ciepła               | Elektryczny podgrzewacz przepływowy   | 0,99                       |
|   | przesył ciepła                   | Miejskowe podgrzewanie wody - systemy bez obiegów cyrkulacyjnych: podgrzewanie wody bezpośrednio przy punktach poboru | 1,00                       |
|   | akumulacja ciepła                | System przygotowania c.w.u. Bez zasobnika c.w.u.  | 1,00                       |
|   | regulacja i wykorzystanie ciepła | -   | -                          |

|  |                                 |
|--|---------------------------------|
| wentylacja                               | naturalna                       |
| system wbudowanej instalacji oświetlenia | inst. elektryczna – oświetlenie |
| inne istotne dane dotyczące budynku      | Brak chłodzonych pomieszczeń    |

**PODSUMOWANIE PARAMETRÓW ENERGETYCZNYCH**

| Ogrzewanie i wentylacja   |        |                        |
|---|--------|------------------------|
| Jednostkowe zapotrzebowanie na energię użytkową wraz z urządzeniami pomocniczymi  | 267,82 | kWh/m <sup>2</sup> rok |
| Jednostkowe zapotrzebowanie na energię końcową wraz z urządzeniami pomocniczymi   | 488,43 | kWh/m <sup>2</sup> rok |
| Jednostkowe zapotrzebowanie na energię pierwotną wraz z urządzeniami pomocniczymi | 538,61 | kWh/m <sup>2</sup> rok |

**Wentylacja mechaniczna**

brak wentylacji mechanicznej w budynku

**Ciepła woda użytkowa**

|   |       |                        |
|---|-------|------------------------|
| Jednostkowe zapotrzebowanie na energię użytkową wraz z urządzeniami pomocniczymi  | 4,68  | kWh/m <sup>2</sup> rok |
| Jednostkowe zapotrzebowanie na energię końcową wraz z urządzeniami pomocniczymi   | 5,51  | kWh/m <sup>2</sup> rok |
| Jednostkowe zapotrzebowanie na energię pierwotną wraz z urządzeniami pomocniczymi | 16,53 | kWh/m <sup>2</sup> rok |

**Chłodzenie**

brak chłodzonych pomieszczeń

**Oświetlenie**

|  |     |                        |
|--|-----|------------------------|
| Jednostkowe zapotrzebowanie na energię użytkową  | -   | kWh/m <sup>2</sup> rok |
| Jednostkowe zapotrzebowanie na energię końcową   | 51  | kWh/m <sup>2</sup> rok |
| Jednostkowe zapotrzebowanie na energię pierwotną | 153 | kWh/m <sup>2</sup> rok |

**Łącznie dla budynku**

|   |        |                        |
|---|--------|------------------------|
| Jednostkowe zapotrzebowanie na energię użytkową wraz z urządzeniami pomocniczymi  | 272,5  | kWh/m <sup>2</sup> rok |
| Jednostkowe zapotrzebowanie na energię końcową wraz z urządzeniami pomocniczymi   | 544,94 | kWh/m <sup>2</sup> rok |
| Jednostkowe zapotrzebowanie na energię pierwotną wraz z urządzeniami pomocniczymi | 708,15 | kWh/m <sup>2</sup> rok |