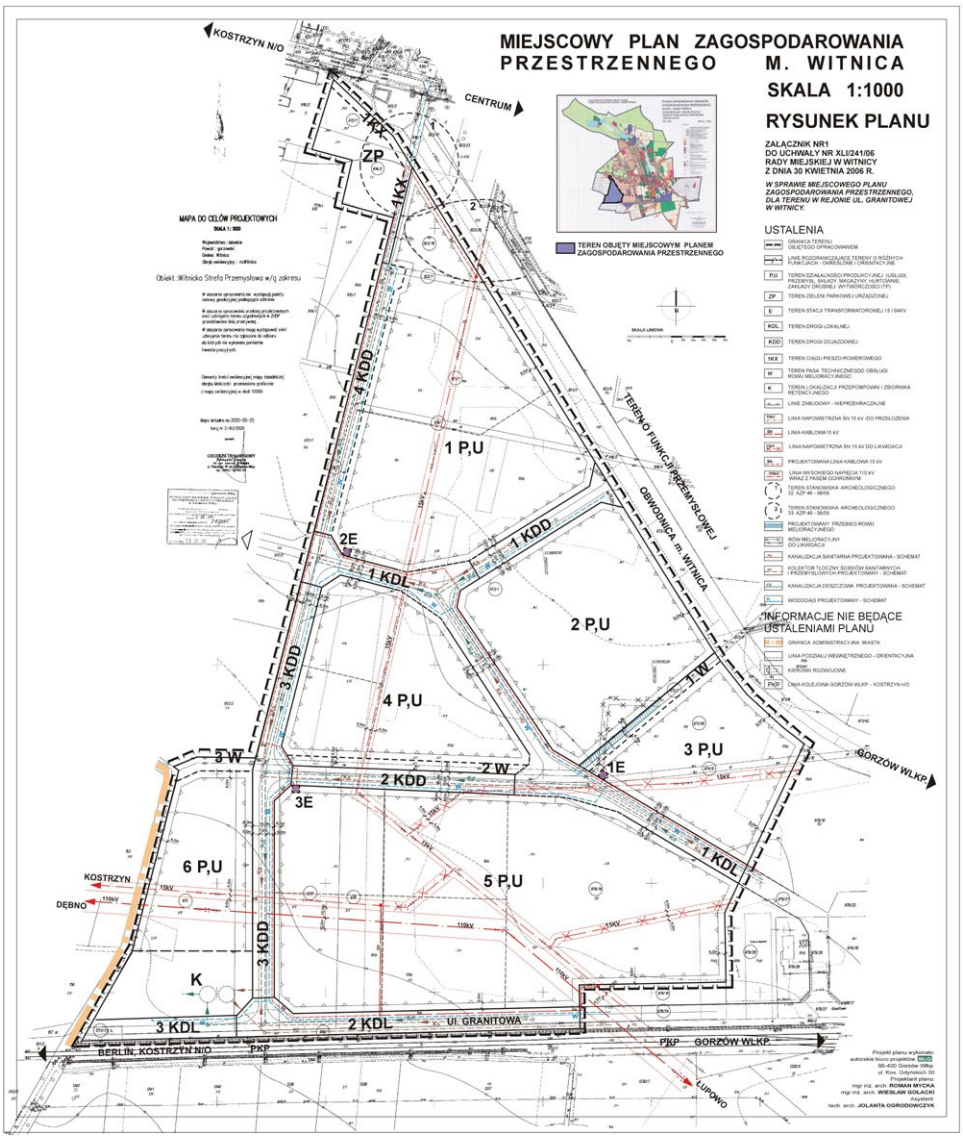
MIEJSCOWY PLAN ZAGOSPODAROWANIA PRZESTRZENNEGO M. WITNICA
SKALA 1:1000
RYSUNEK PLANU
ZAŁĄCZNIK NR1
DO UCHWAŁY NR XLII/241/06
RADY MIEJSKIEJ W WITNICY
Z DNIA 30 KWIETNIA 2006 R.
W SPRAWIE MIEJSCOWEGO PLANU ZAGOSPODAROWANIA PRZESTRZENNEGO, DLA TERENU W REJONIE UL. GRANITOWEJ W WITNICY.
KOSTRZYN N/O
CENTRUM
GORZÓW WLKP
TEREN OBJĘTY MIEJSCOWYM PLANEM ZAGOSPODAROWANIA PRZESTRZENNEGO
MAPA DO CELÓW PROJEKTOWYCH
SKALA 1:500
Obiekt: Witnicka Strefa Przemysłowa w/g zakresu
USTALENIA
GRANICA TERENU OBJĘTEGO OPRACOWANIEM
LINIE ROZGRANICZAJĄCE TERENY O RÓŻNYCH PRZEZNACZENIACH I ORIENTACYJNE
TEREN DZIAŁALNOŚCI PRODUKCYJNEJ, USŁUG, PRZEMYSŁ, SKŁADY, MAGAZYNY, HURTOWNIE, ZAKŁADY DROBNEJ WYTWÓRCZOŚCI ITP.)
TEREN ZIELENI PARKOWEJ URZĄDZONEJ
TEREN STACJI TRANSFORMATOROWEJ 15 / 0kV
TEREN DROGI LOKALNEJ
TEREN DROGI DOJAZDOWEJ
TEREN CIĄGU PIESZO-ROWEROWEGO
TEREN PASA TECHNICZNEGO OBSŁUGI ROWU MELIORACYJNEGO
TEREN LOKALIZACJI PRZEPOMPOWNI I ZBIORNIKA RETENCYJNEGO
LINIE ZABUDOWY - NIEPRZEKRACZALNE
LINIA NAPOWIETRZNA SN 15 kV -DO PRZEBUDOWA
LINIA KABLOWA 15 kV
LINIA NAPOWIETRZNA SN 15 kV DO LIKWIDACJI
PROJEKTOWANA LINIA KABLOWA 15 kV
LINIA WYSOKIEGO NAPIĘCIA 110 kV WRAZ Z PASEM OCHRONNYM
TEREN STANOWISKA ARCHEOLOGICZNEGO 32 AZP 46 - 06/59
TEREN STANOWISKA ARCHEOLOGICZNEGO 33 AZP 46 - 06/59
PROJEKTOWANY PRZEBIEG ROWU MELIORACYJNEGO
ROW MELIORACYJNY DO LIKWIDACJI
KANALIZACJA SANITARNA PROJEKTOWANA - SCHEMAT
KOLEKTOR TŁOCZNY ŚCIEKÓW SANITARNYCH I PRZEWIĄZKOWYCH PROJEKTOWANY - SCHEMAT
KANALIZACJA DESZCZOWA PROJEKTOWANA - SCHEMAT
WODOCIĄG PROJEKTOWANY - SCHEMAT
INFORMACJE NIE BĘDĄCE USTALENIAMI PLANU
GRANICA ADMINISTRACYJNA MIASTA
LINIA PODZIAŁU WEWNĘTRZNEGO - ORIENTACYJNA
KIERUNKI RUCHU
LINIA KOLEJOWA GORZÓW WLKP. - KOSTRZYN n/O
TEREN PRZEMYSŁOWY
OBWODNICA m. WITNICA
ZP
1KK
2
1 P,U
2E
1 KDD
1 KDL
4 KDD
3 KDD
2 P,U
4 P,U
3 P,U
5 W
2 W
2 KDD
3E
1E
1 W
6 P,U
5 P,U
K
3 KDL
2 KDL
UL. GRANITOWA
KOSTRZYN
DEBNO
110kV
BERLIN, KOSTRZYN N/O
PKP
LUPOWO
Projekt planu wykonało autorskie biuro projektów
66-400 Gorzów Wlkp.
ul. Kos. Gdyńskich 50
Projektant planu:
mgr inż. arch. ROMAN MYCKA
mgr inż. arch. WIESŁAW GOŁACKI
Asystent:
tech. arch. JOLANTA OGRODOWCZYK