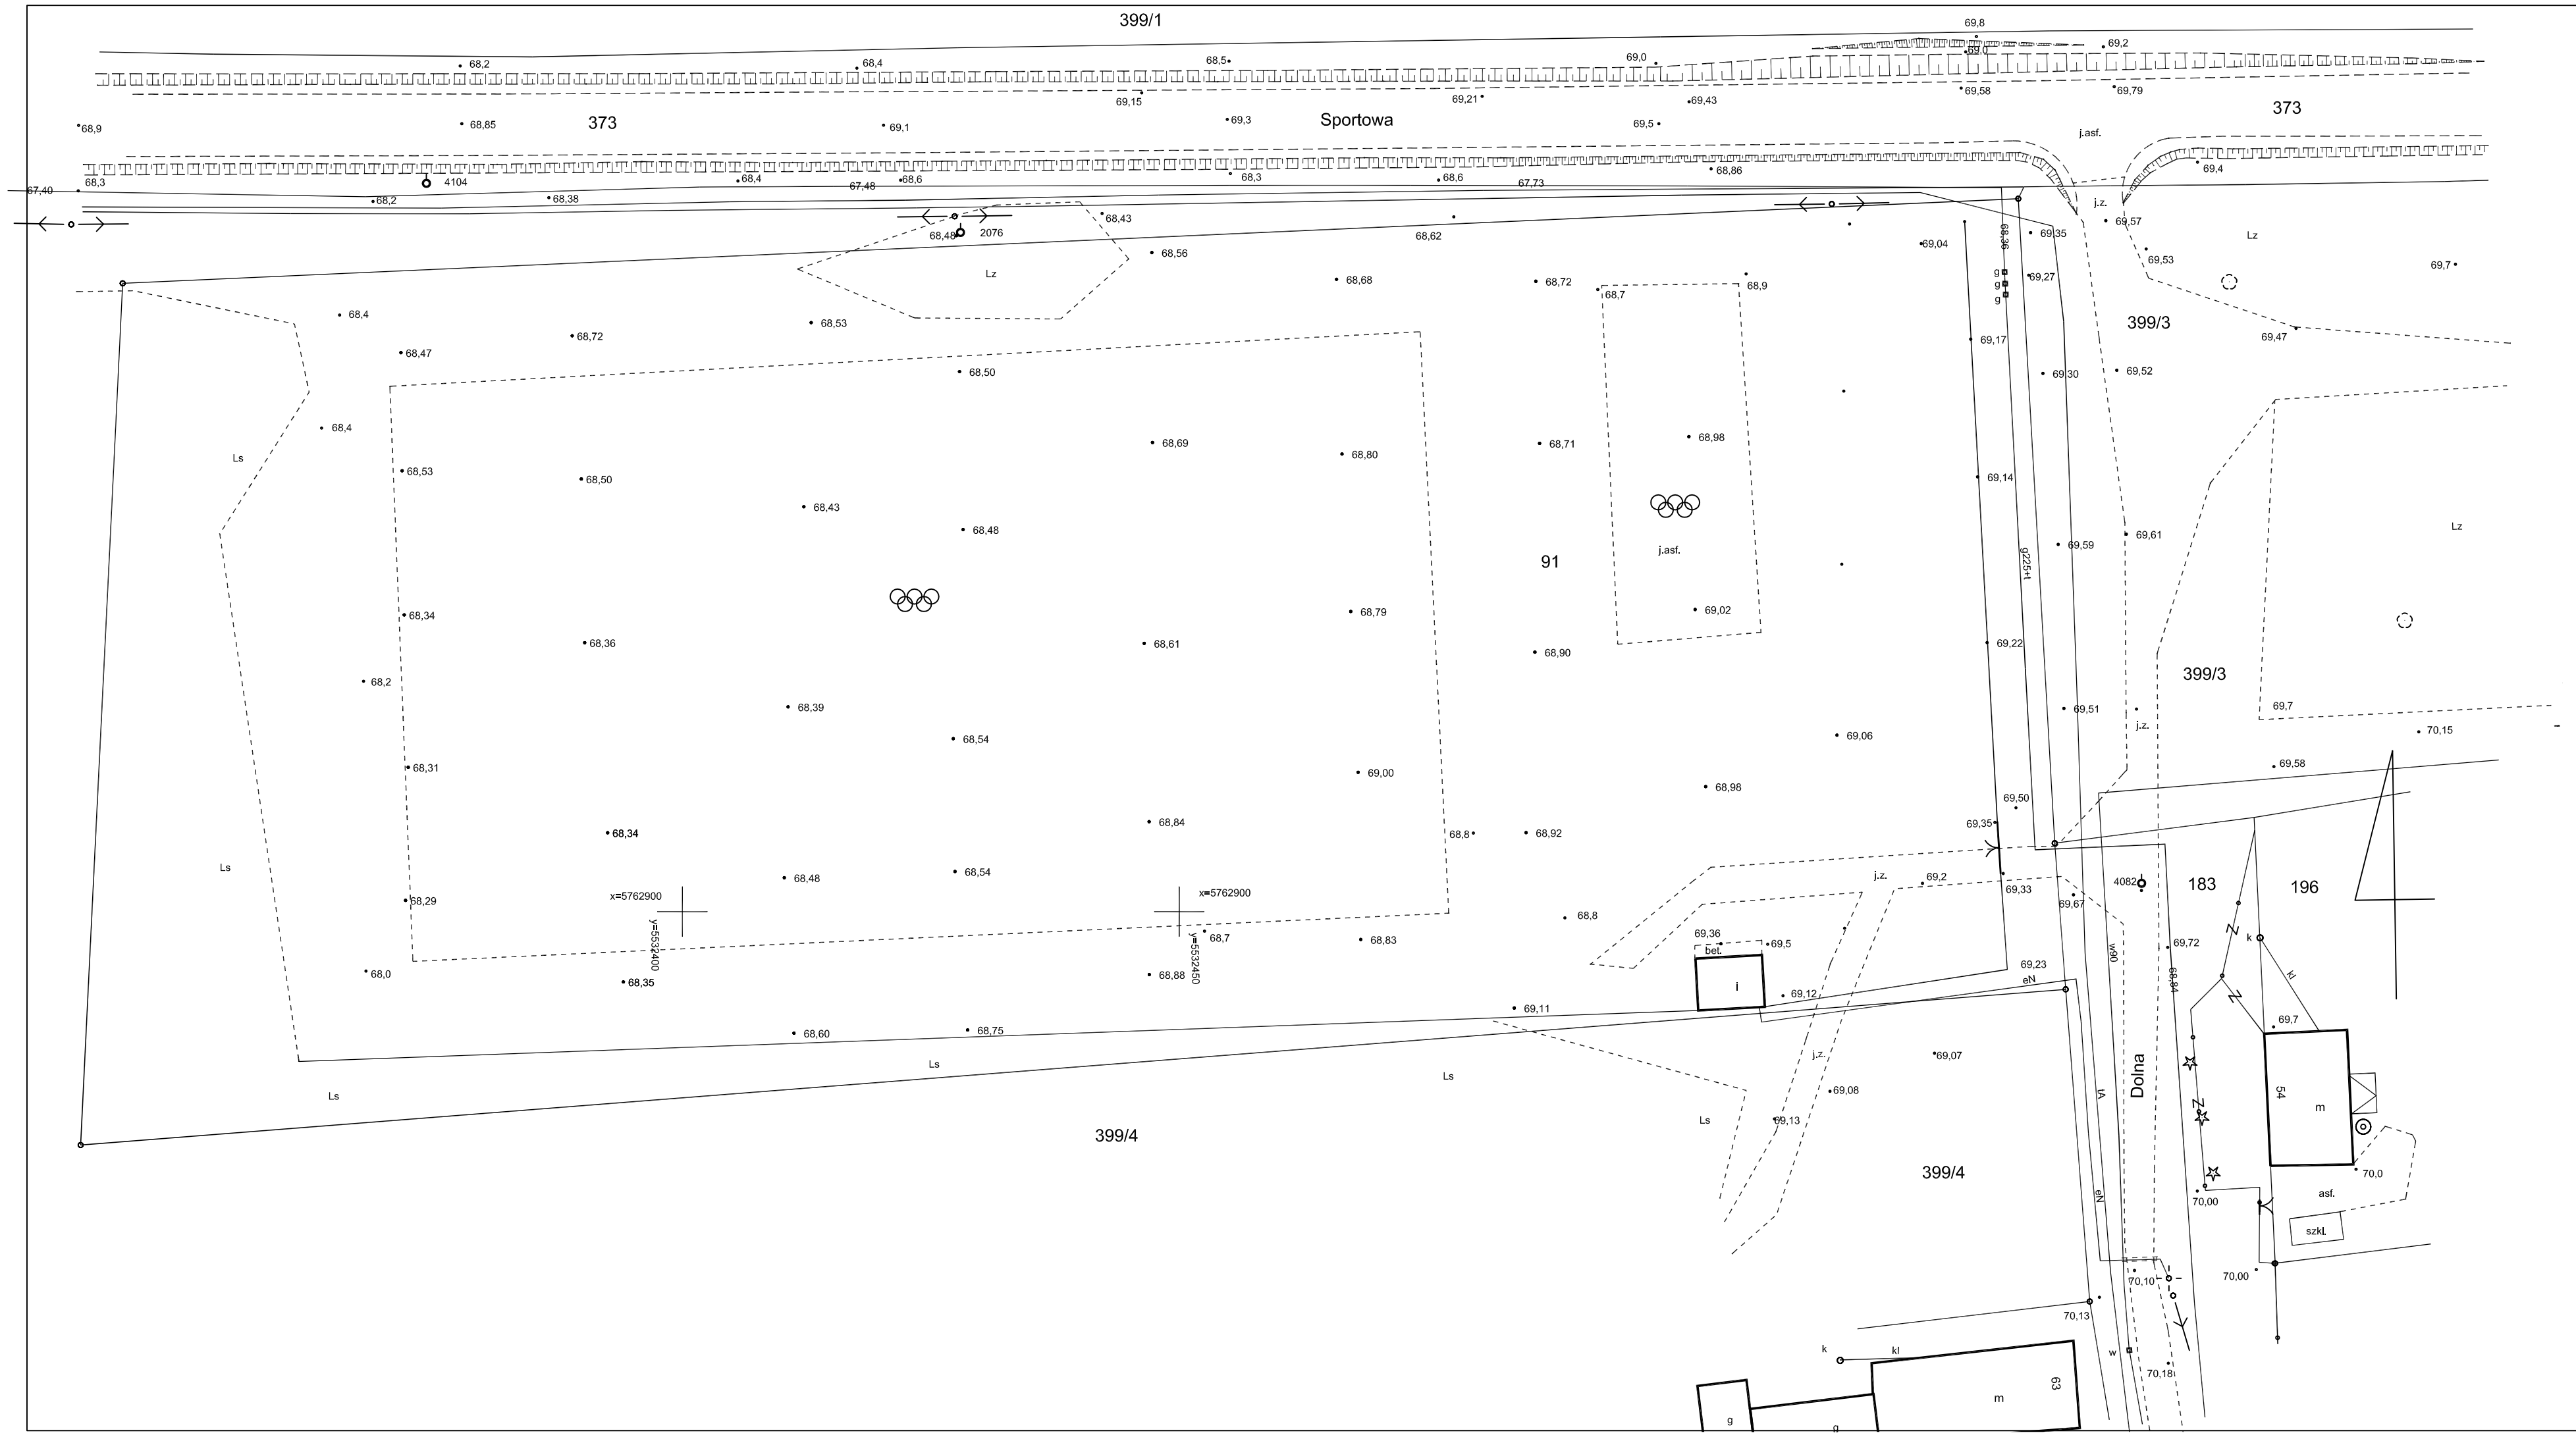

MAPA SYTUACYJNO - WYSOKOŚCIOWA DO CELÓW PROJEKTOWYCH

SKALA 1: 500

Powiat : Zielonogórski

Gmina : Zielona Góra

Miejscowość : Łężyca , ul. Sportowa dz. nr 91 wg. zakresu.

Mapę niniejszą opracowano na podstawie mapy syt- wys. w skali 1:500 miejscowości
Przyłęp sekcje 5.168 25.11.1.2 oraz pomiaru uzupełniającego wykonanego
przez geodetę uprawnionego Piotra Barana 09.2011r.
Nie wykluczа się istnienia w terenie innych nie wykazanych na niniejszej mapie urządzeń podziemnych,
które nie były zgłoszone do inwentaryzacji lub o których brak jest informacji w instytucjach branżowych.
Granice działek wniesiono na podstawie współrzędnych granic działek (dz. nr 91, 399/3, 399/4, 183 -operaty
prawne)oraz na podstawie współrzędnych granic działek pochodzących z
digitalizacji i wektoryzacji rastra (dz. nr 373).

Kerg nr : 1309-352/2011
Dz. Nr 6422/2011

Powiatowy Ośrodek
Dokumentacji Geodezyjnej i Kartograficznej
w Zielonej Górze
W obszarze oznaczonym linią Cała treść mapy
dokonano aktualizacji treści mapy zasadniczej.
Dokumenty z pomiaru uzupełniającego przyjęto
do zasobu powiatowego w dniu 15 11 2011
i zewidencjonowano pod nr. 1309-352/2011
Niniejsza mapa może służyć do celów projektowych.
Projektowane obiekty budowlane wymagające pozwolenia
na budowę podlegają wytyczeniu i inwentaryzacji
powykonawczej przez jednostki uprawnione
do wykonywania prac geodezyjnych.
Zielona Góra 15 11 2011
(miejscowość i data) (imię i nazwisko, podpis, stanowisko)

GEODETA UPRAWNIONY
Piotr Baran
uz-06.19452
tel.665 606 606