


REMONT DROGI GMINNEJ NR 007208 F KIEŁPIN - BARCIKOWICE MAŁE

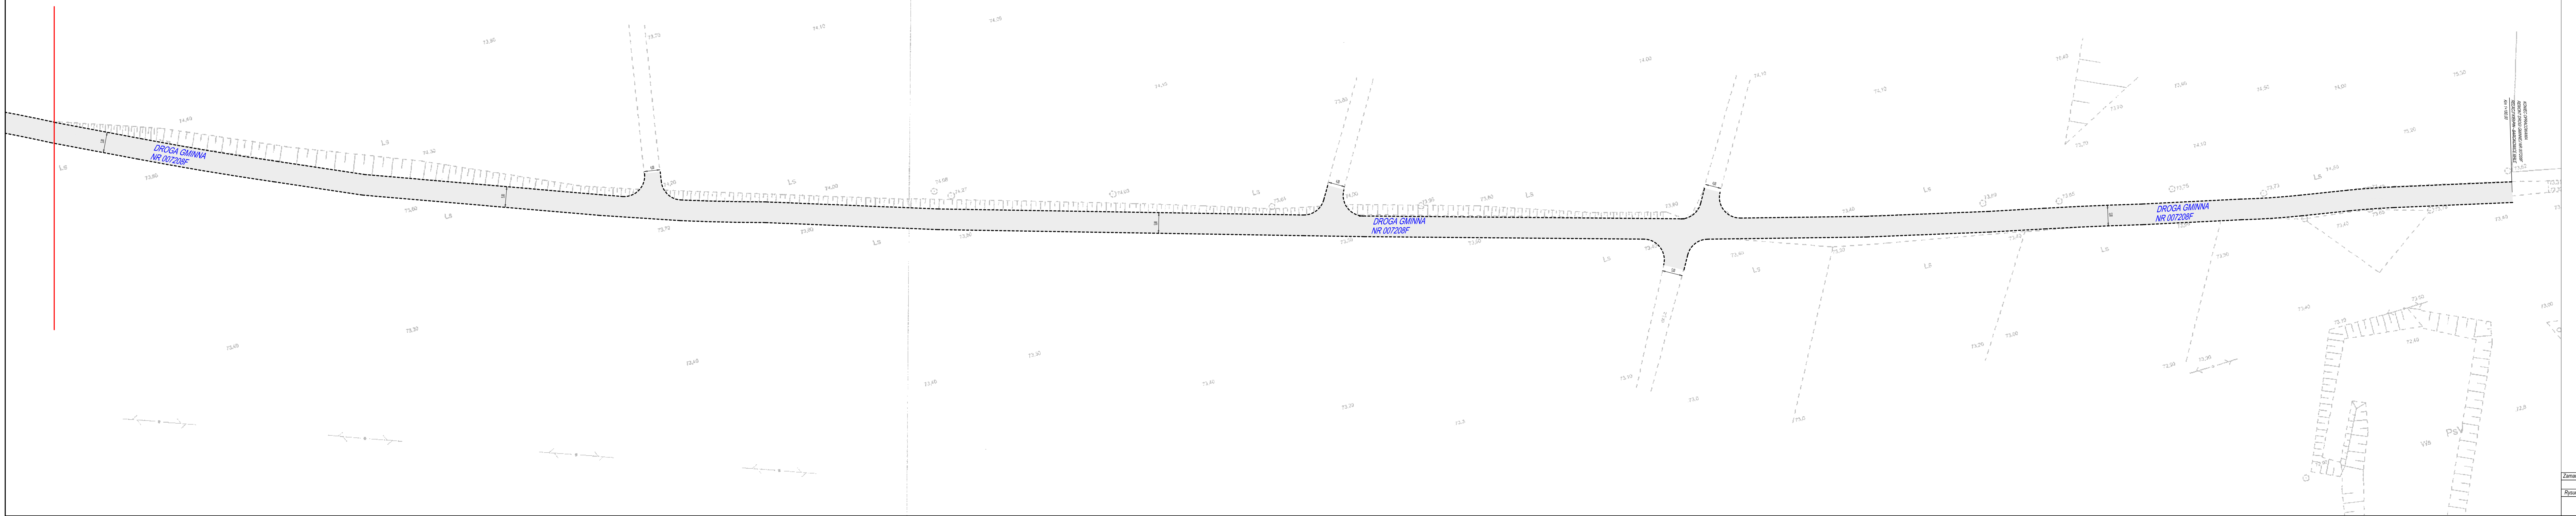

Zamawiający:	URZĄD GMINY ZIELONA GÓRA	Data:	09.2013
Rysunek:	PLAN SYTUACYJNY	Skala:	1:500
			1.2