

MIEJSCOWY PLAN ZAGOSPODAROWANIA PRZESTRZENNEGO

GORZÓW WLKP. rejon AL. 11 LISTOPADA

Mapa do celów projektowych
Skala 1:1000


m Gorzów Wlkp Obręb 6

działka 2230/3 2502/1.2502/2.2502/3.2502/4.2502/5.2502/6

Na podstawie arkusz mapy 411.141.2333.2334.2343

411.143.0311.0312.0321

sporządził 2002.08.12

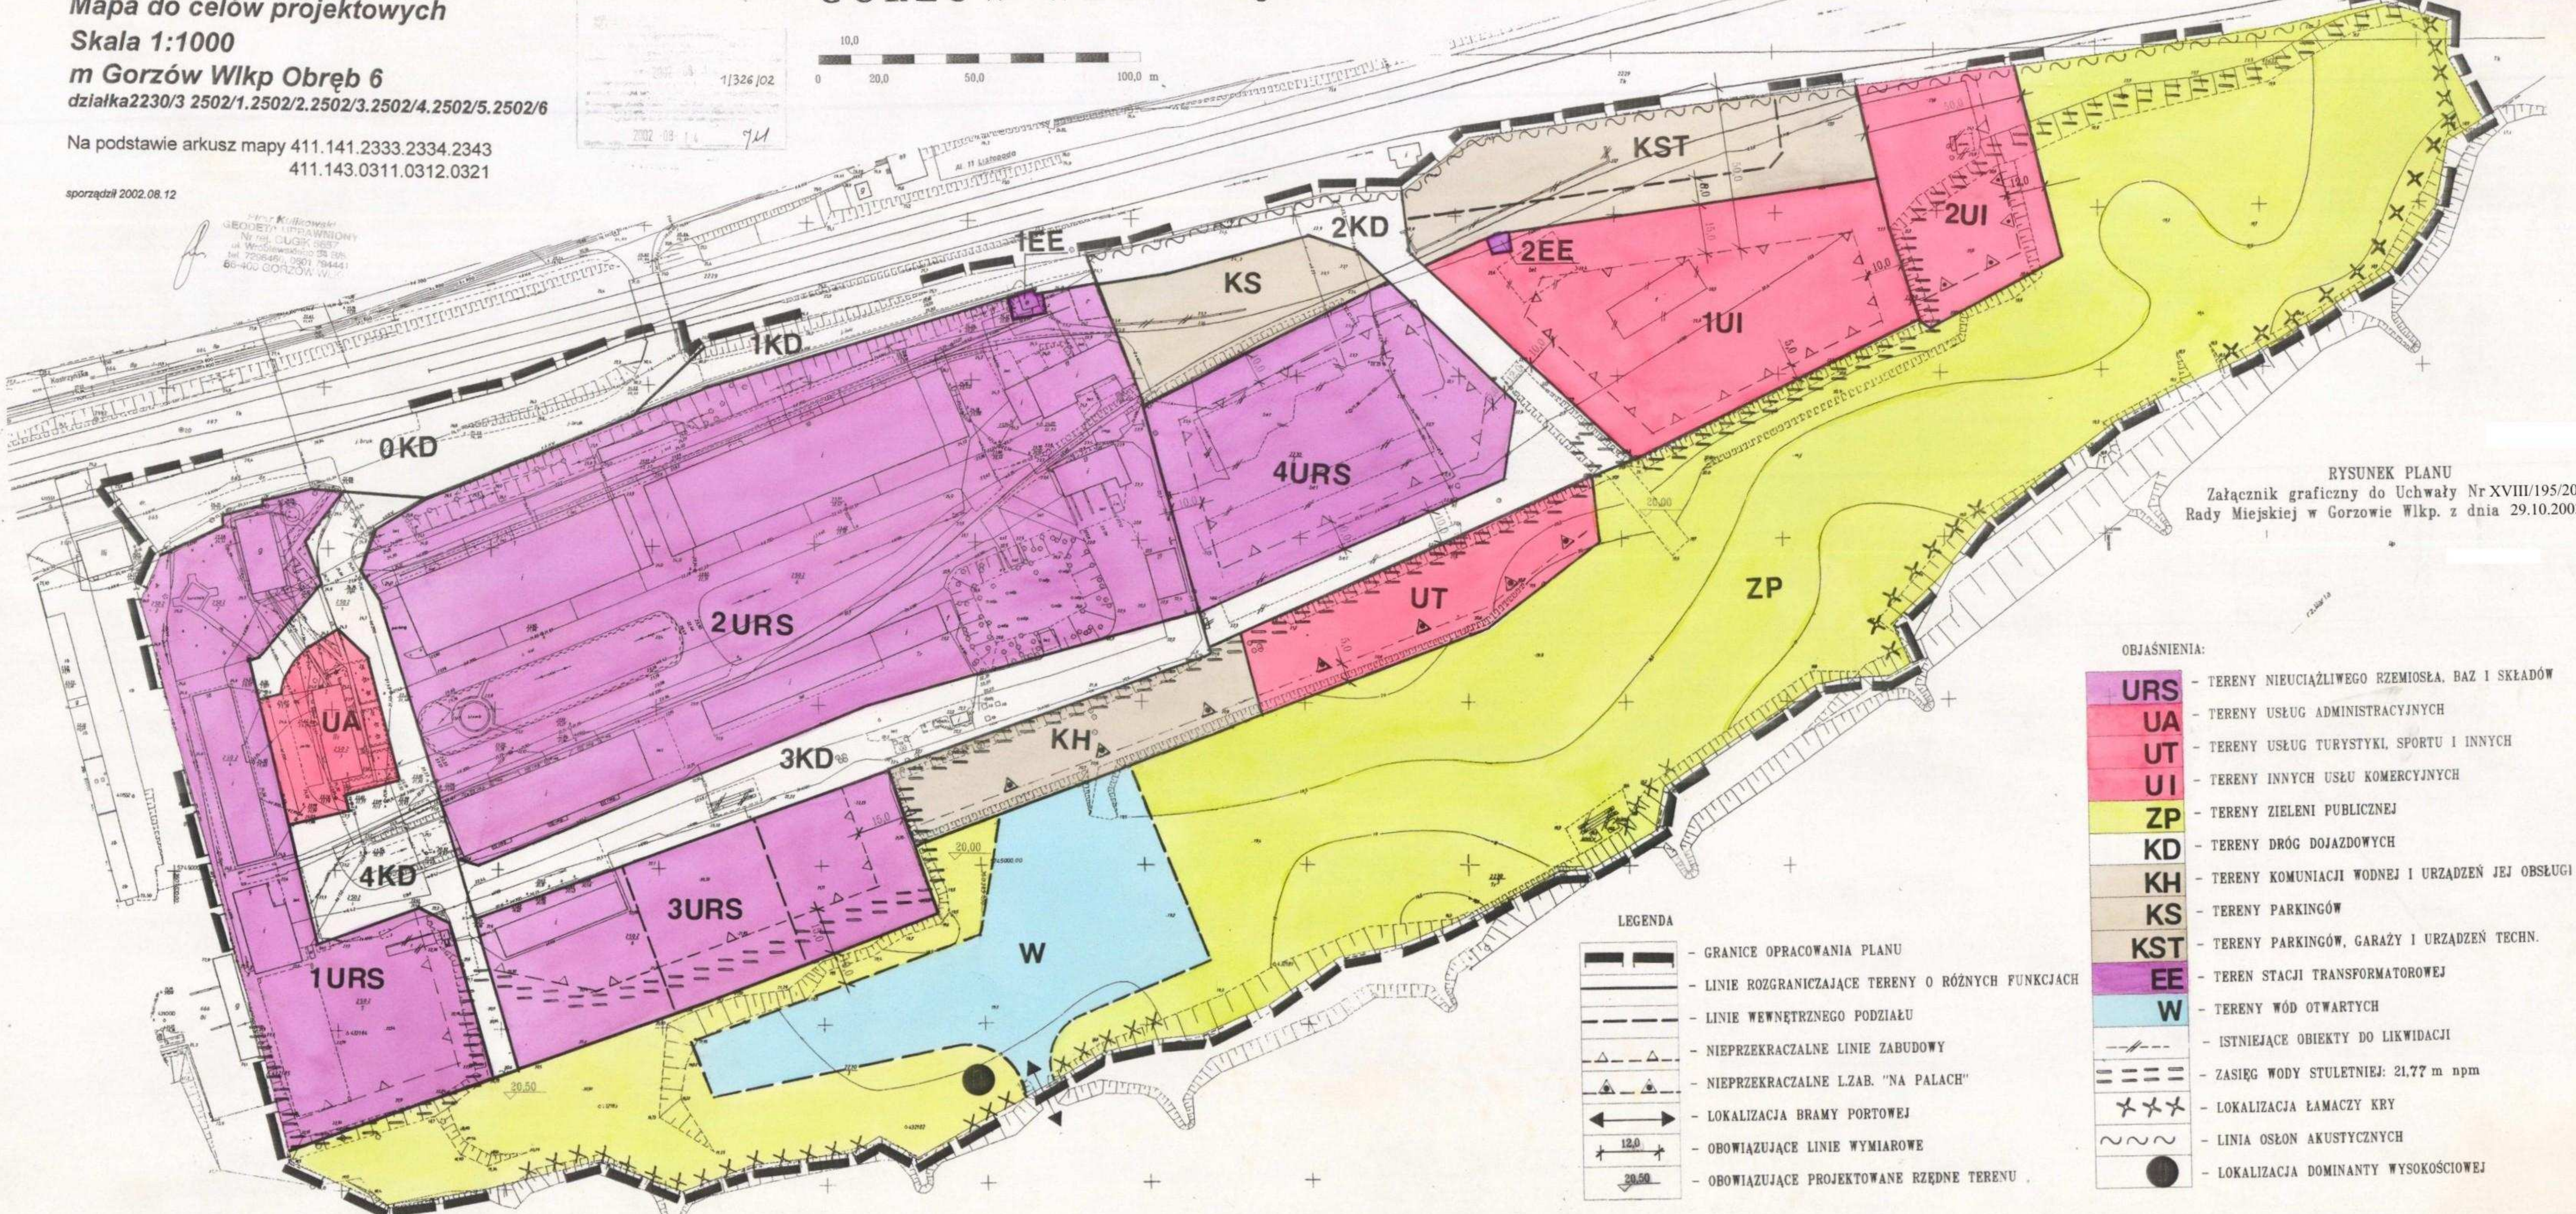

RYSunEK PLANU
Załącznik graficzny do Uchwały Nr XVIII/195/2003
Rady Miejskiej w Gorzowie Wlkp. z dnia 29.10.2003 r.

OBJAŚNIENIA:

URS	- TERENY NIEUCIAŻLIWEGO RZEMIOŁA, BAZ I SKŁADÓW
UA	- TERENY USŁUG ADMINISTRACYJNYCH
UT	- TERENY USŁUG TURYSTYKI, SPORTU I INNYCH
UI	- TERENY INNYCH USŁUG KOMERCYJNYCH
ZP	- TERENY ZIELENI PUBLICZNEJ
KD	- TERENY DRÓG DOJAZDOWYCH
KH	- TERENY KOMUNIKACJI WODNEJ I URZĄDZEŃ JEJ OBSŁUGI
KS	- TERENY PARKINGÓW
KST	- TERENY PARKINGÓW, GARAŻY I URZĄDZEŃ TECHN.
EE	- TEREN STACJI TRANSFORMATOROWEJ
W	- TERENY WÓD OTWARTYCH
	- ISTNIEJĄCE OBIEKTY DO LIKWIDACJI
	- ZASIĘG WODY STULETNIJ: 21,77 m npm
	- LOKALIZACJA ŁAMACZY KRY
	- LINIA OSŁON AKUSTYCZNYCH
	- LOKALIZACJA DOMINANTY WYSOKOŚCIOWEJ

LEGENDA

	- GRANICE OPRAWIANIA PLANU
	- LINIE ROZGRANICZAJĄCE TERENY O RÓŻNYCH FUNKCJACH
	- LINIE WEWNĘTRZNEGO PODZIAŁU
	- NIEPRZEKRACZALNE LINIE ZABUDOWY
	- NIEPRZEKRACZALNE LZAB. "NA PALACH"
	- LOKALIZACJA BRAMY PORTOWEJ
	- OBOWIĄZUJĄCE LINIE WYMIAROWE
	- OBOWIĄZUJĄCE PROJEKTOWANE RZĘDNE TERENU