


# MIEJSCOWY PLAN ZAGOSPODAROWANIA PRZESTRZENNEGO

## Rejon ulicy Kasprzaka

SKALA 1 : 1000

Załącznik  
do Uchwały Nr XX/227/2003  
Rady Miasta Gorzowa Wlkp.  
z dnia 26 listopada 2003 r.

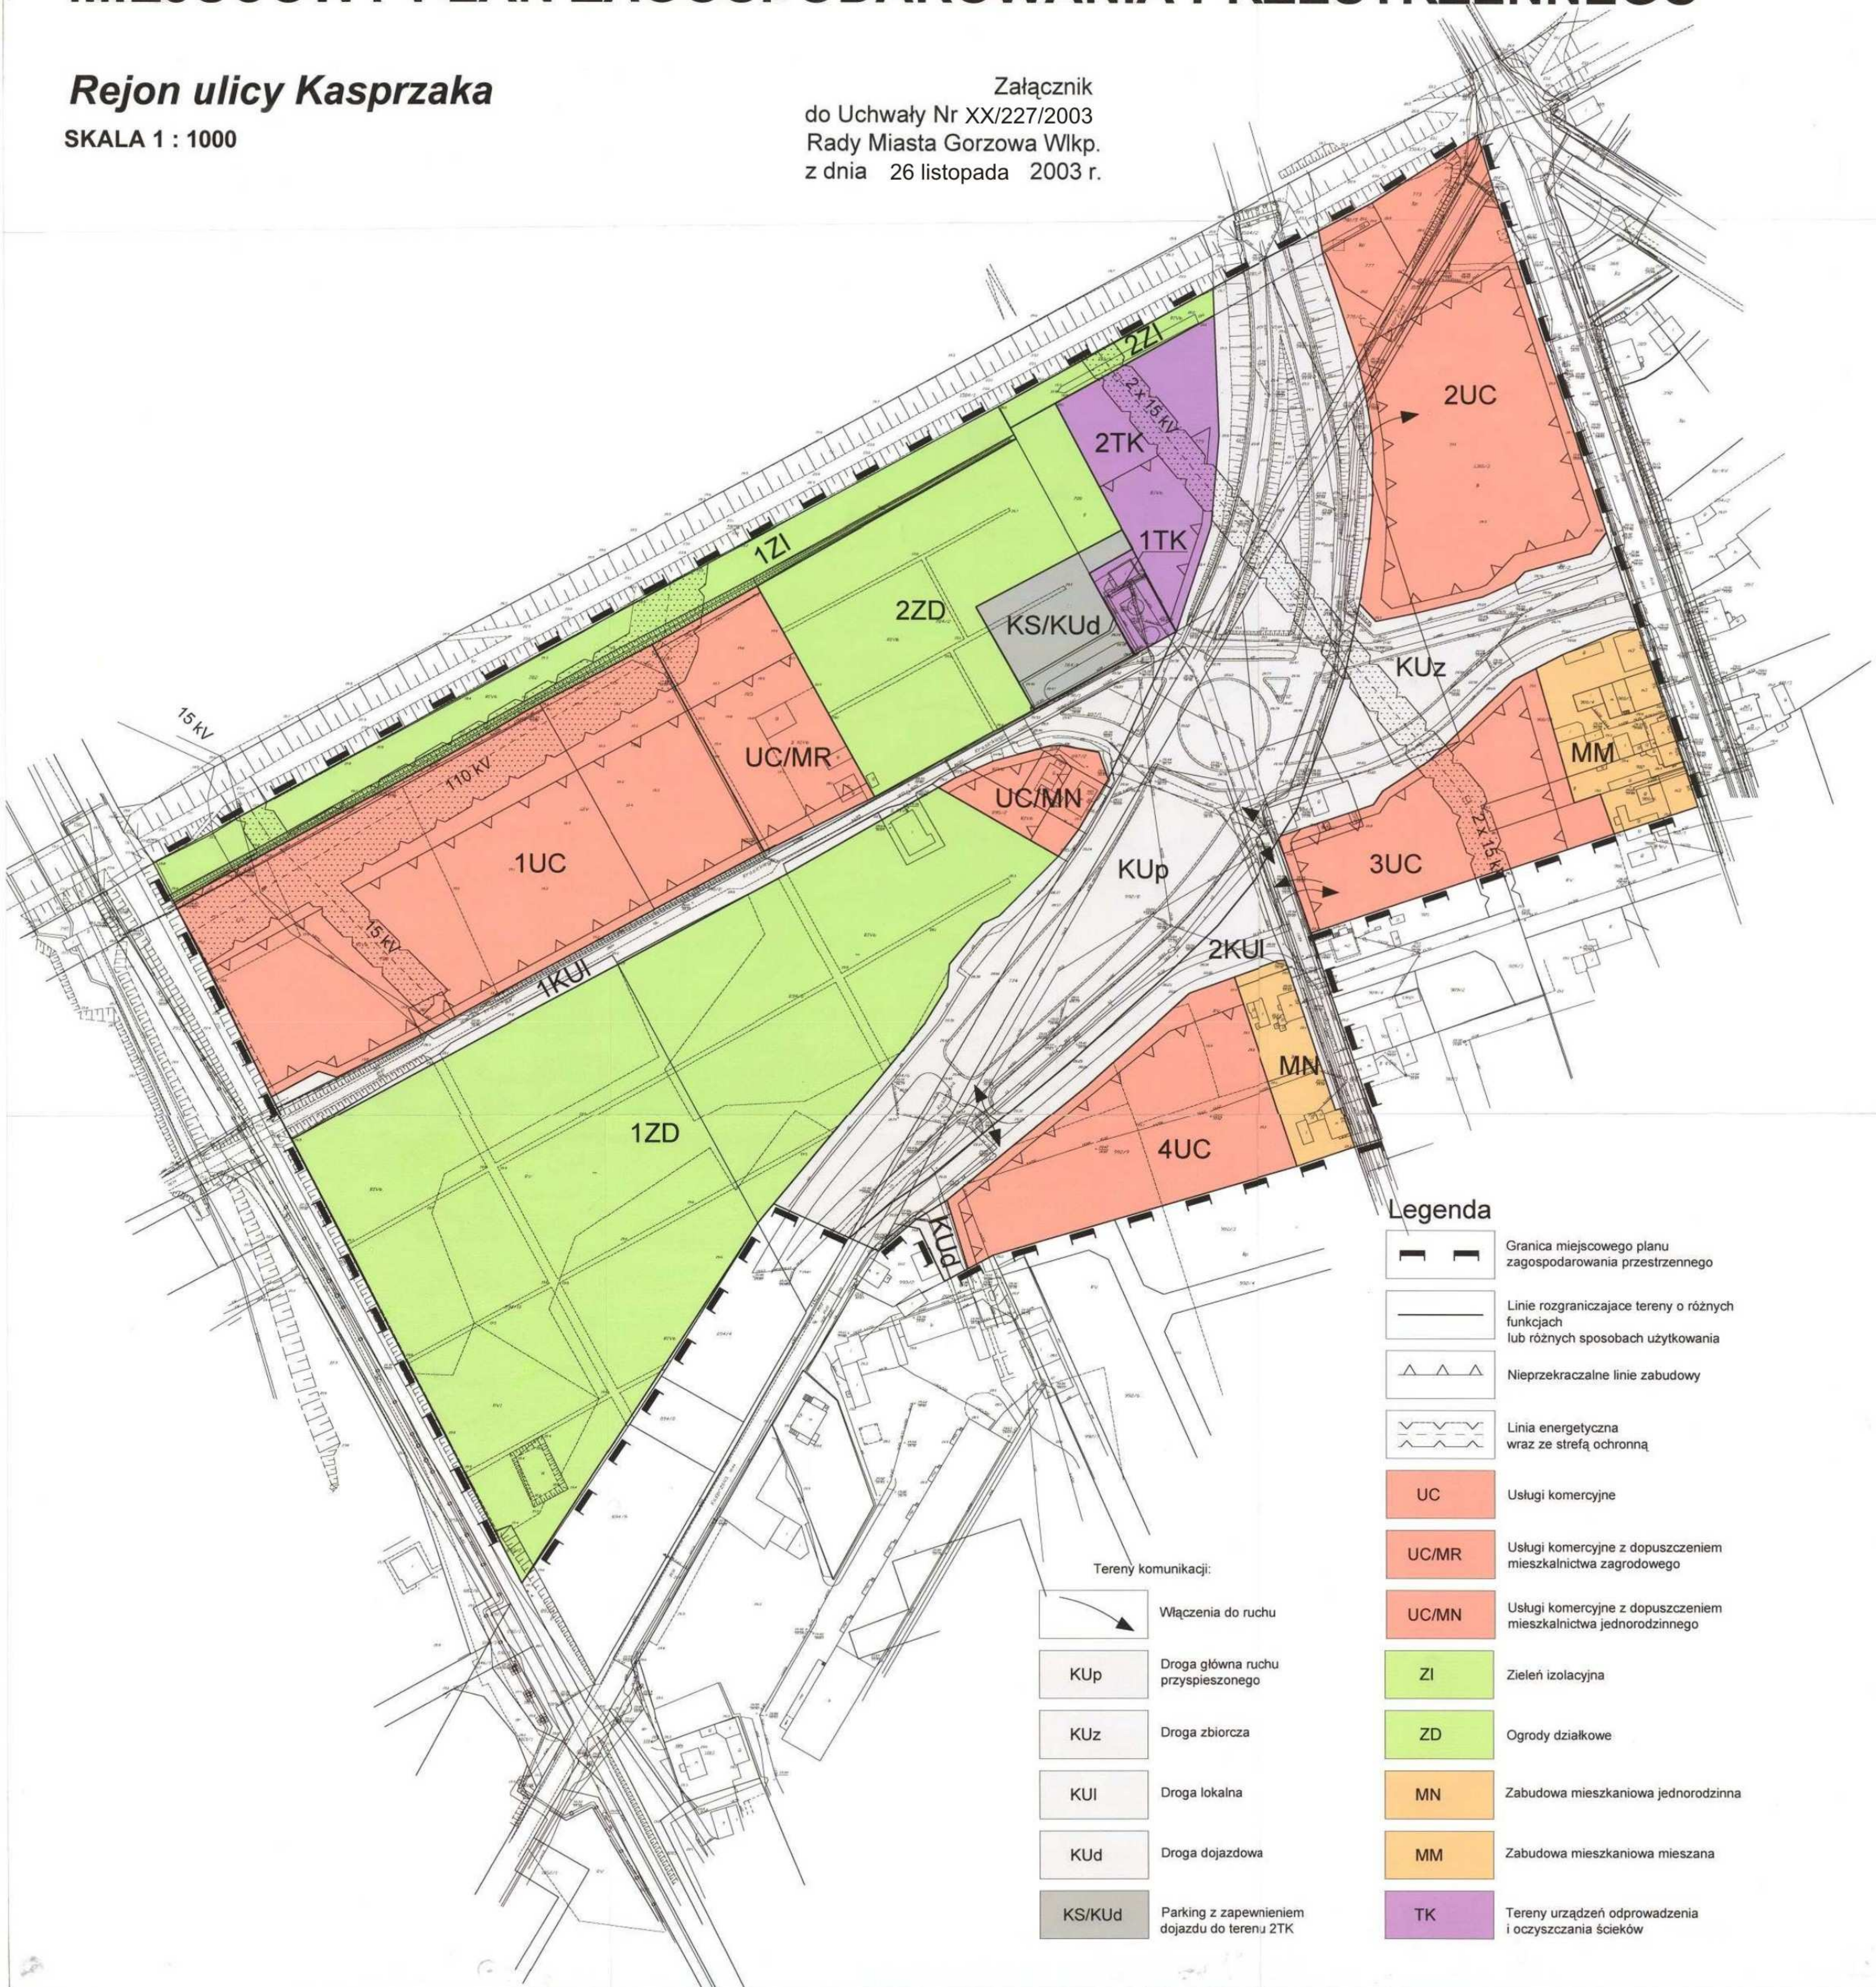

### Legenda

	Granica miejscowego planu zagospodarowania przestrzennego
	Linie rozgraniczające tereny o różnych funkcjach lub różnych sposobach użytkowania
	Nieprzekraczalne linie zabudowy
	Linia energetyczna wraz ze strefą ochronną
	UC Usługi komercyjne
	UC/MR Usługi komercyjne z dopuszczeniem mieszkalnictwa zagrodowego
	UC/MN Usługi komercyjne z dopuszczeniem mieszkalnictwa jednorodzinnego
	ZI Zieleni izolacyjna
	ZD Ogrody działkowe
	MN Zabudowa mieszkaniowa jednorodzinna
	MM Zabudowa mieszkaniowa mieszana
	TK Tereny urządzeń odprowadzenia i oczyszczania ścieków

### Tereny komunikacji:

	Włączenia do ruchu
	KUp Droga główna ruchu przyspieszonego
	KUz Droga zbiorcza
	KUI Droga lokalna
	KUd Droga dojazdowa
	KS/KUd Parking z zapewnieniem dojazdu do terenu 2TK