




M_k2

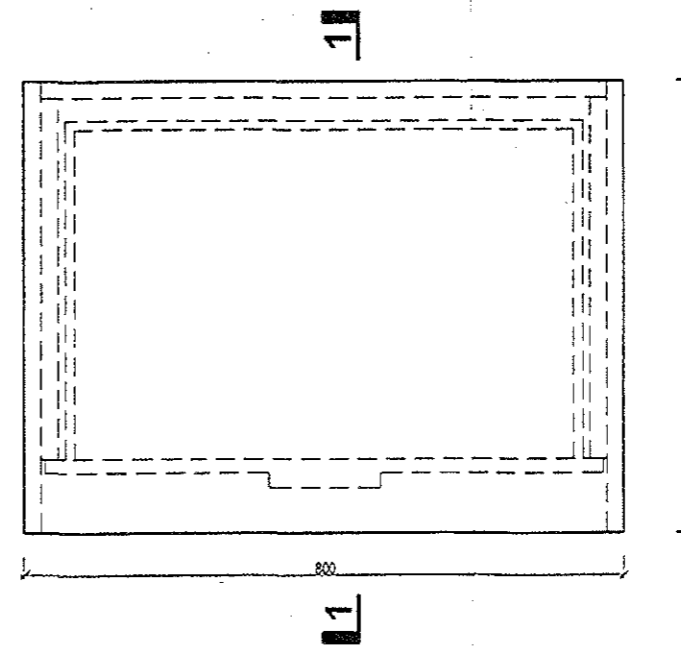


RZUT wersja pojedyncza_skala 1:10

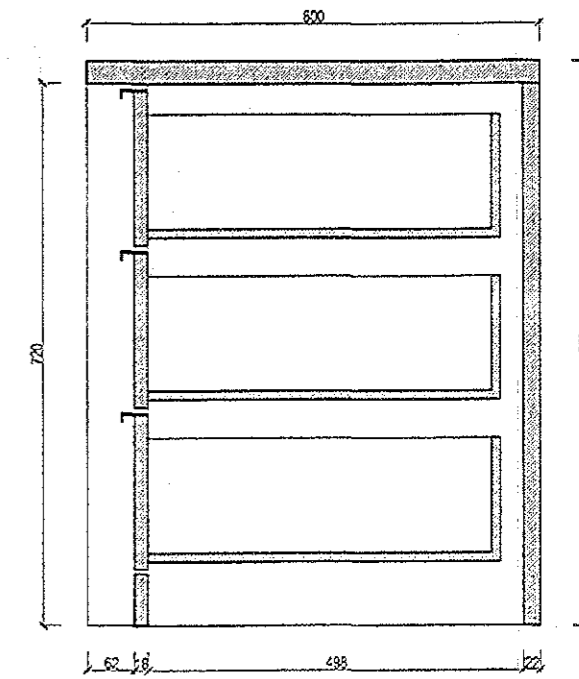


PRZEKRÓJ 1-1 wersja pojedyncza_skala 1:10

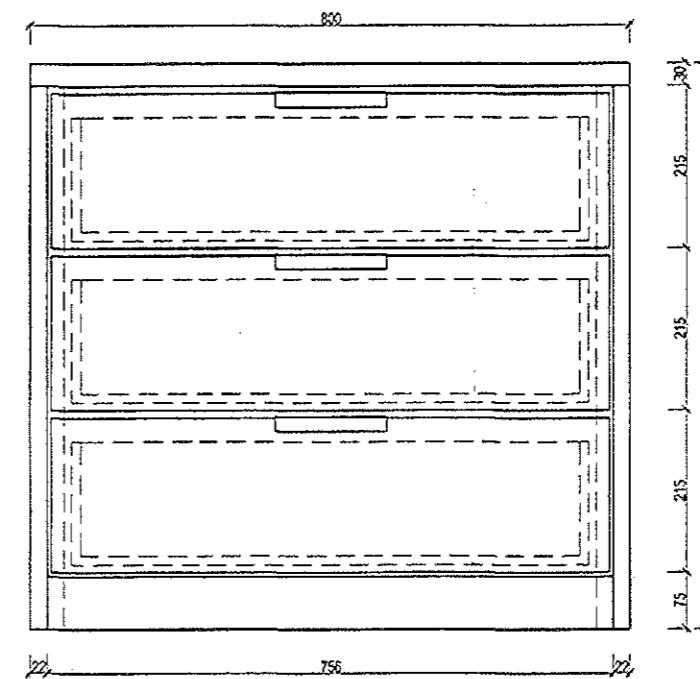


KŁAD FRONTOWY wersja pojedyncza_skala 1:10

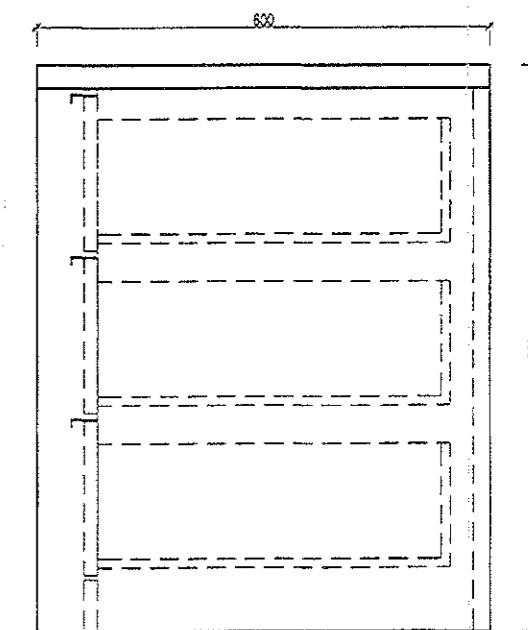


KŁAD BOCZNY wersja pojedyncza_skala 1:10

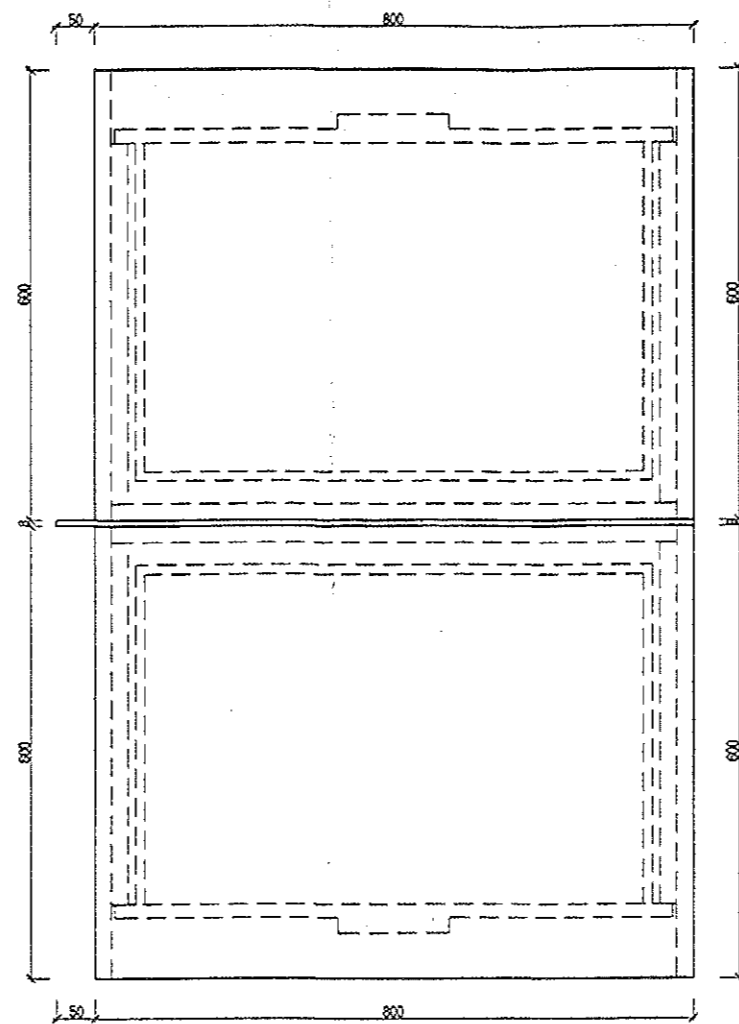


RZUT wersja podwójna_ skala 1:10

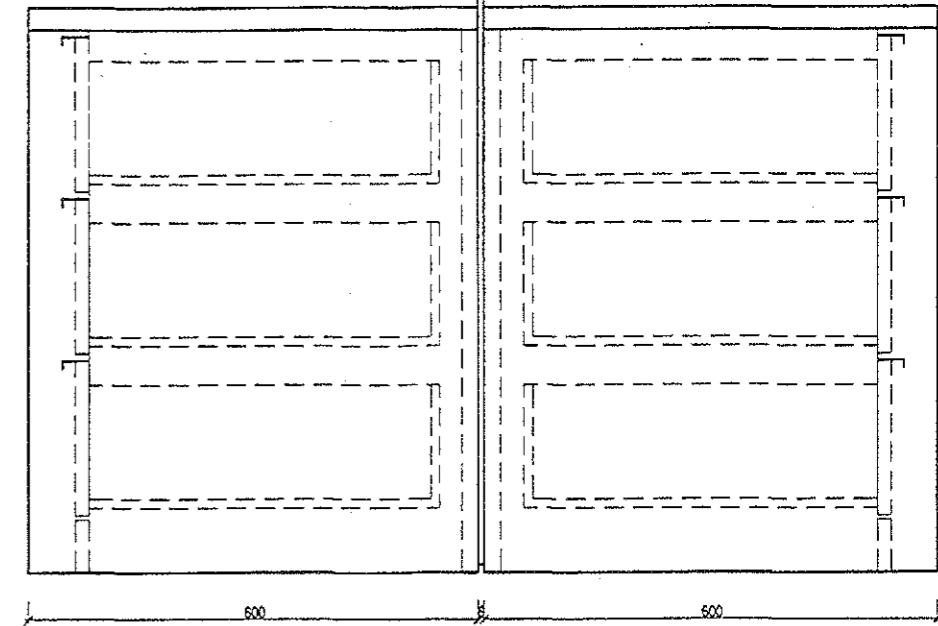

KŁAD BOCZNY wersja podwójna_ skala 1:10

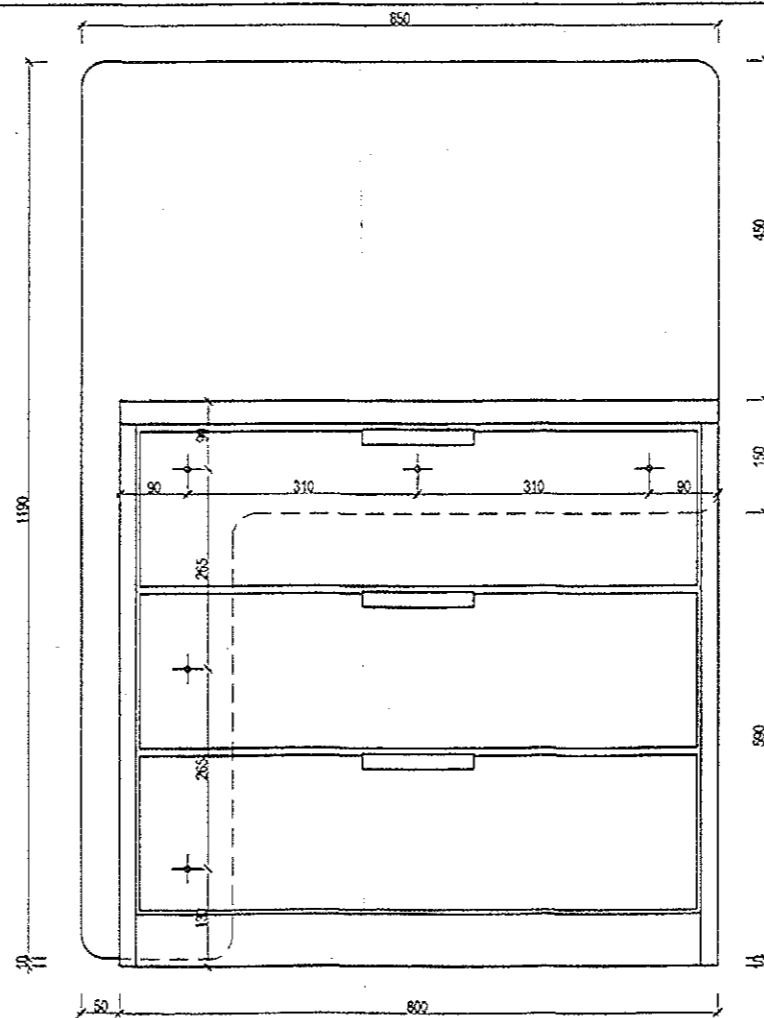

KŁAD FRONTOWY wersja podwójna_ skala 1:10

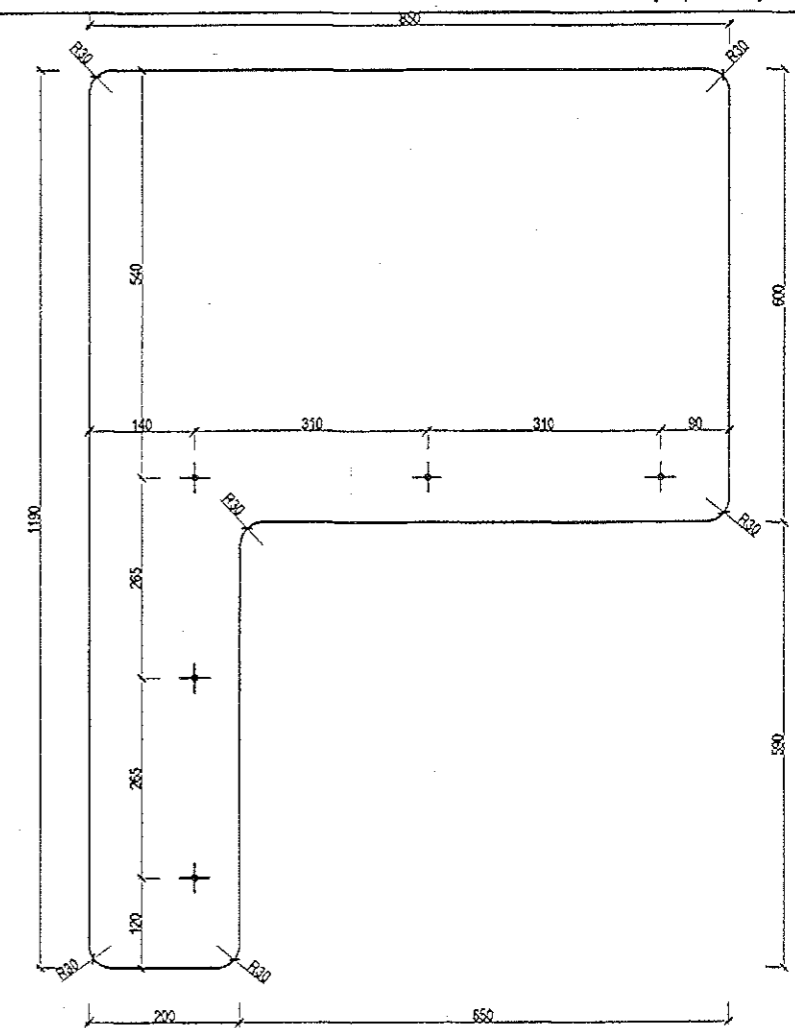

PLEKSI SZCZEGÓŁ_ skala 1:10