




Łączy Ark
Nr 2.1

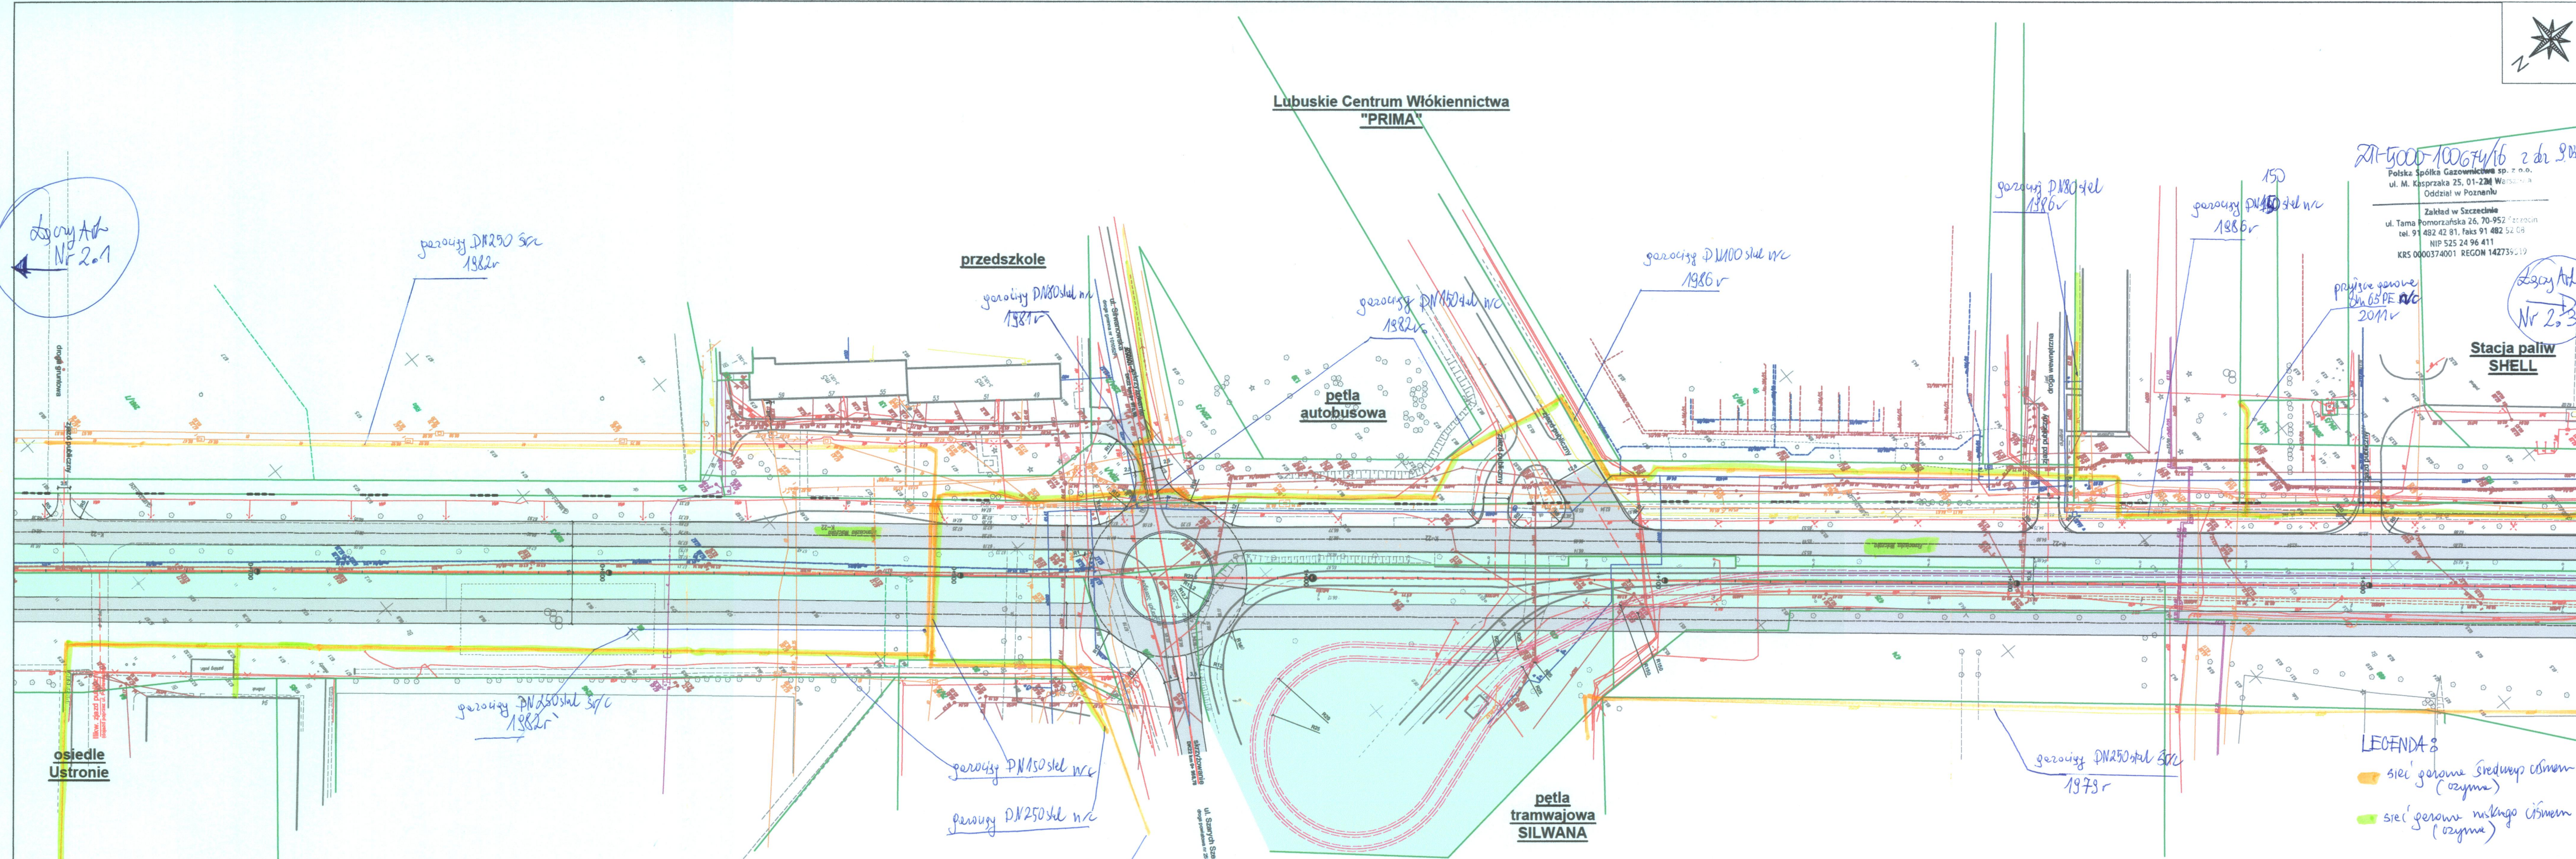


ZIT-5000-100674/16 z dn. 20.06.2016
Polska Spółka Gazownictwa sp. z o.o.
ul. M. Kasprzaka 25, 01-234 Warszawa
Oddział w Poznaniu
Zakład w Szczecinie
ul. Tama Pomorska 26, 70-952 Szczecin
tel. 91 482 42 81, faks 91 482 52 08
NIP 525 24 96 411
KRS 0000374001 REGON 142739519

Łączy Ark
Nr 2.3

LEGENDA 2
sieć gorąca średniego ciśnienia (oryginał)
sieć gorąca niskiego ciśnienia (oryginał)

- LEGENDA
- nowa jezdnia DK22
 - wyspy dzielące z kostki betonowej
 - nowa jezdnia z kostki betonowej
 - nowa jezdnia z kostki betonowej
 - zjazdy publiczne
 - nowa jezdnia z kostki betonowej
 - peron tramwajowy
 - zieleń
 - piersiście ronda z kostki kamiennej
 - krawężnik betonowy
 - obrzeża chodnikowe
 - osie dróg głównych
 - osie dróg podporządkowanych i zjazdów
 - istniejąca sieć tramwajowa
 - nowa sieć tramwajowa
 - pasy ruchu

Zamawiający: Miasto Gorzów - Urząd Miejski ul. Sikorskiego 34 66-400 Gorzów Wlkp.		Fineo Sp. z o.o. ul. Władysława IV 43 81-395 Gdynia	Data: 01.2016
			Skala: 1:1 000
			Nr rys.: 2.2
Temat: Opracowanie informacji do wniosku aplikacyjnego wraz z wykonaniem dokumentacji: Konsepcji programowo-przestrzennej, Programu Funkcjonalno-Użytkowego, Studium Wykonalności, Audytu Bezpieczeństwa Ruchu Drogowego dla zadania pn. „Modernizacja wschodniego wylotu DK nr 22 w Gorzowie Wlkp. na odcinku od ronda Sybiraków do granic miasta”			Opracował: mgr inż. Robert Milkiewicz
Nazwa rysunku: <u>Materiały robocze</u> Konceptcja przebiegu drugiej jezdni			