

PortalPP Sp. z o.o. Spółka komandytowa  
75-300 Szczecin, ul. Bł. Królowej Jadwigi 479  
tel. 695 15 15 42, 691 81 22 193, biuro@portal-pp.pl  
www.portal-pp.pl

PROJEKTOWANIE ZAMKNIĘTYCH MIEJSC W PRZEDSIĘWZIENIU

PROJEKT WYKONAWCZY PRZEBUDOWY I ROZBUDOWY ORAZ REMONTU ZESPÓŁU BUDYNKÓW POZOSTAŁYCH WRAZ ZE ZMIANĄ SPOSOBU UŻYTKOWANIA NA FUNKCJĘ DYDAKTYCZNO-ADMINISTRACYJNE, PRZEBUDOWY BUDYNKU SZPITALNEGO Z PRZEZNAČNIENIEM NA FUNKCJĘ INTERNATU, BUDOWY BUDYNKU SPORTOWEGO WRAZ Z ŁĄCZNIKIEM, BUDOWY BUDYNKU WARSZTATOWEGO WRAZ Z ZAGOSPODAROWANIEM TERENU OBEJMUJĄCYM DOJAZD SPORTOWE, BIEŻNIĘ I SKOCZENIE, MAŁĄ ARCHITEKTURĘ, OGRODZENIA ORAZ URZĄDZENIA BUDOWANE WRAZ Z BUDOWĄ ZŁAZDU Z DROGI WOLEWÓDZKIEJ DZ. NR 1564/2 (UL. WARSZAWSKA) ORAZ DRUGIEGO ZŁAZDU Z DROGI POWIATOWEJ DZ. NR 2326/2 I 2566/1 (UL. TEATRALNA) W RAMACH ZADANIA INWESTYCYJNEGO „CENTRUM EDUKACJI ZAWODOWEJ I BIZNESU” W GORZÓWIE WLKP.

Wzrost

GORZÓW WLKP. dz.2317/4, 2318, 2321/3, 2321/4, 2321/5, 2321/6, 2321/7, 2565, 2566/2, OBR.5 - ŚRODOWISKO

w obrębie ulic: Warszawskiej, Szpitalnej i Teatralnej

adres inwestycji  
mgr inż. Dawid Włodarczyk upr. nr ZAP/0107/PWOS/09  
w sprawie: projektu budowlanego w zakresie: architektury, urządzeń elektrycznych, wentylacyjnych, grzewczych, wodociągowych i kanalizacyjnych.


inż. Michał Słobodziński upr. nr ZAP/0240/PWOS/09  
uprawnienie do projektowania i kierowania robotami budowlanymi bez ograniczeń w specjalności architektury i urządzeń elektrycznych, wentylacyjnych, grzewczych, wodociągowych i kanalizacyjnych

BUDYNEK SPORTOWY - ROZWIINIĘCIE INSTALACJI C.O.

Sanit. 1:50  
Skala: Szczecin, 12.2017  
PW  
Data: 17.15

S11

UWAGA:  
Kopowanie, publikacja oraz wszelkie inne formy wykorzystania projektu bez zgody autorów będą naruszaniem przepisów wynikających z Ustawy z dnia 4.02.1994 r. o prawie autorskim i prawach pokrewnych.

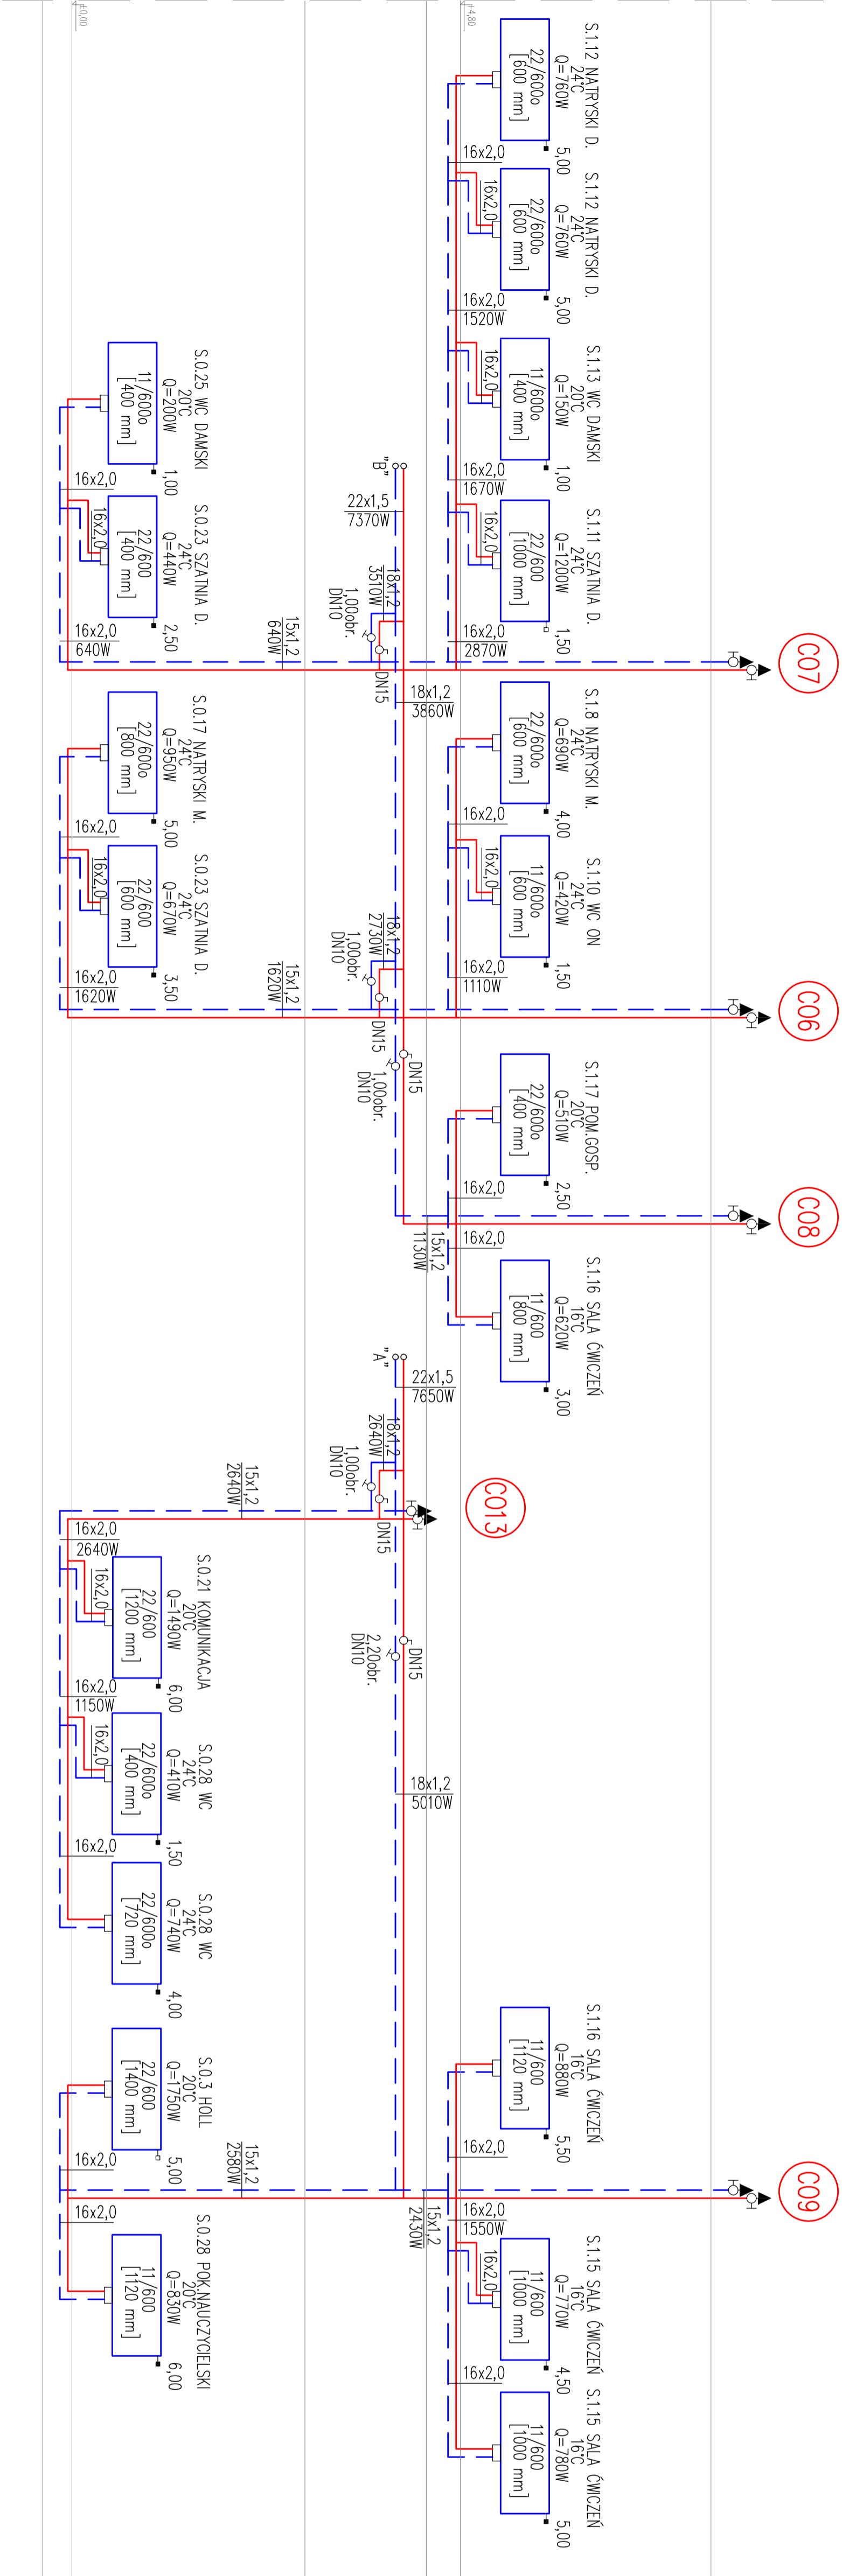

#9/73

OZNACZENIA

ZASILENIE

POWRÓT

ODPOWIEDZIENIE

ZAWÓR KULOWY

ZAWÓR REGULACYJNY

WKLADKA ZAWORU TERMOSTATYCZNEGO

WKLADKA ZAWORU TERMOSTATYCZNEGO

MAŁE kw

OZNACZENIE PŁONU INSTALACJI C.O.

C01