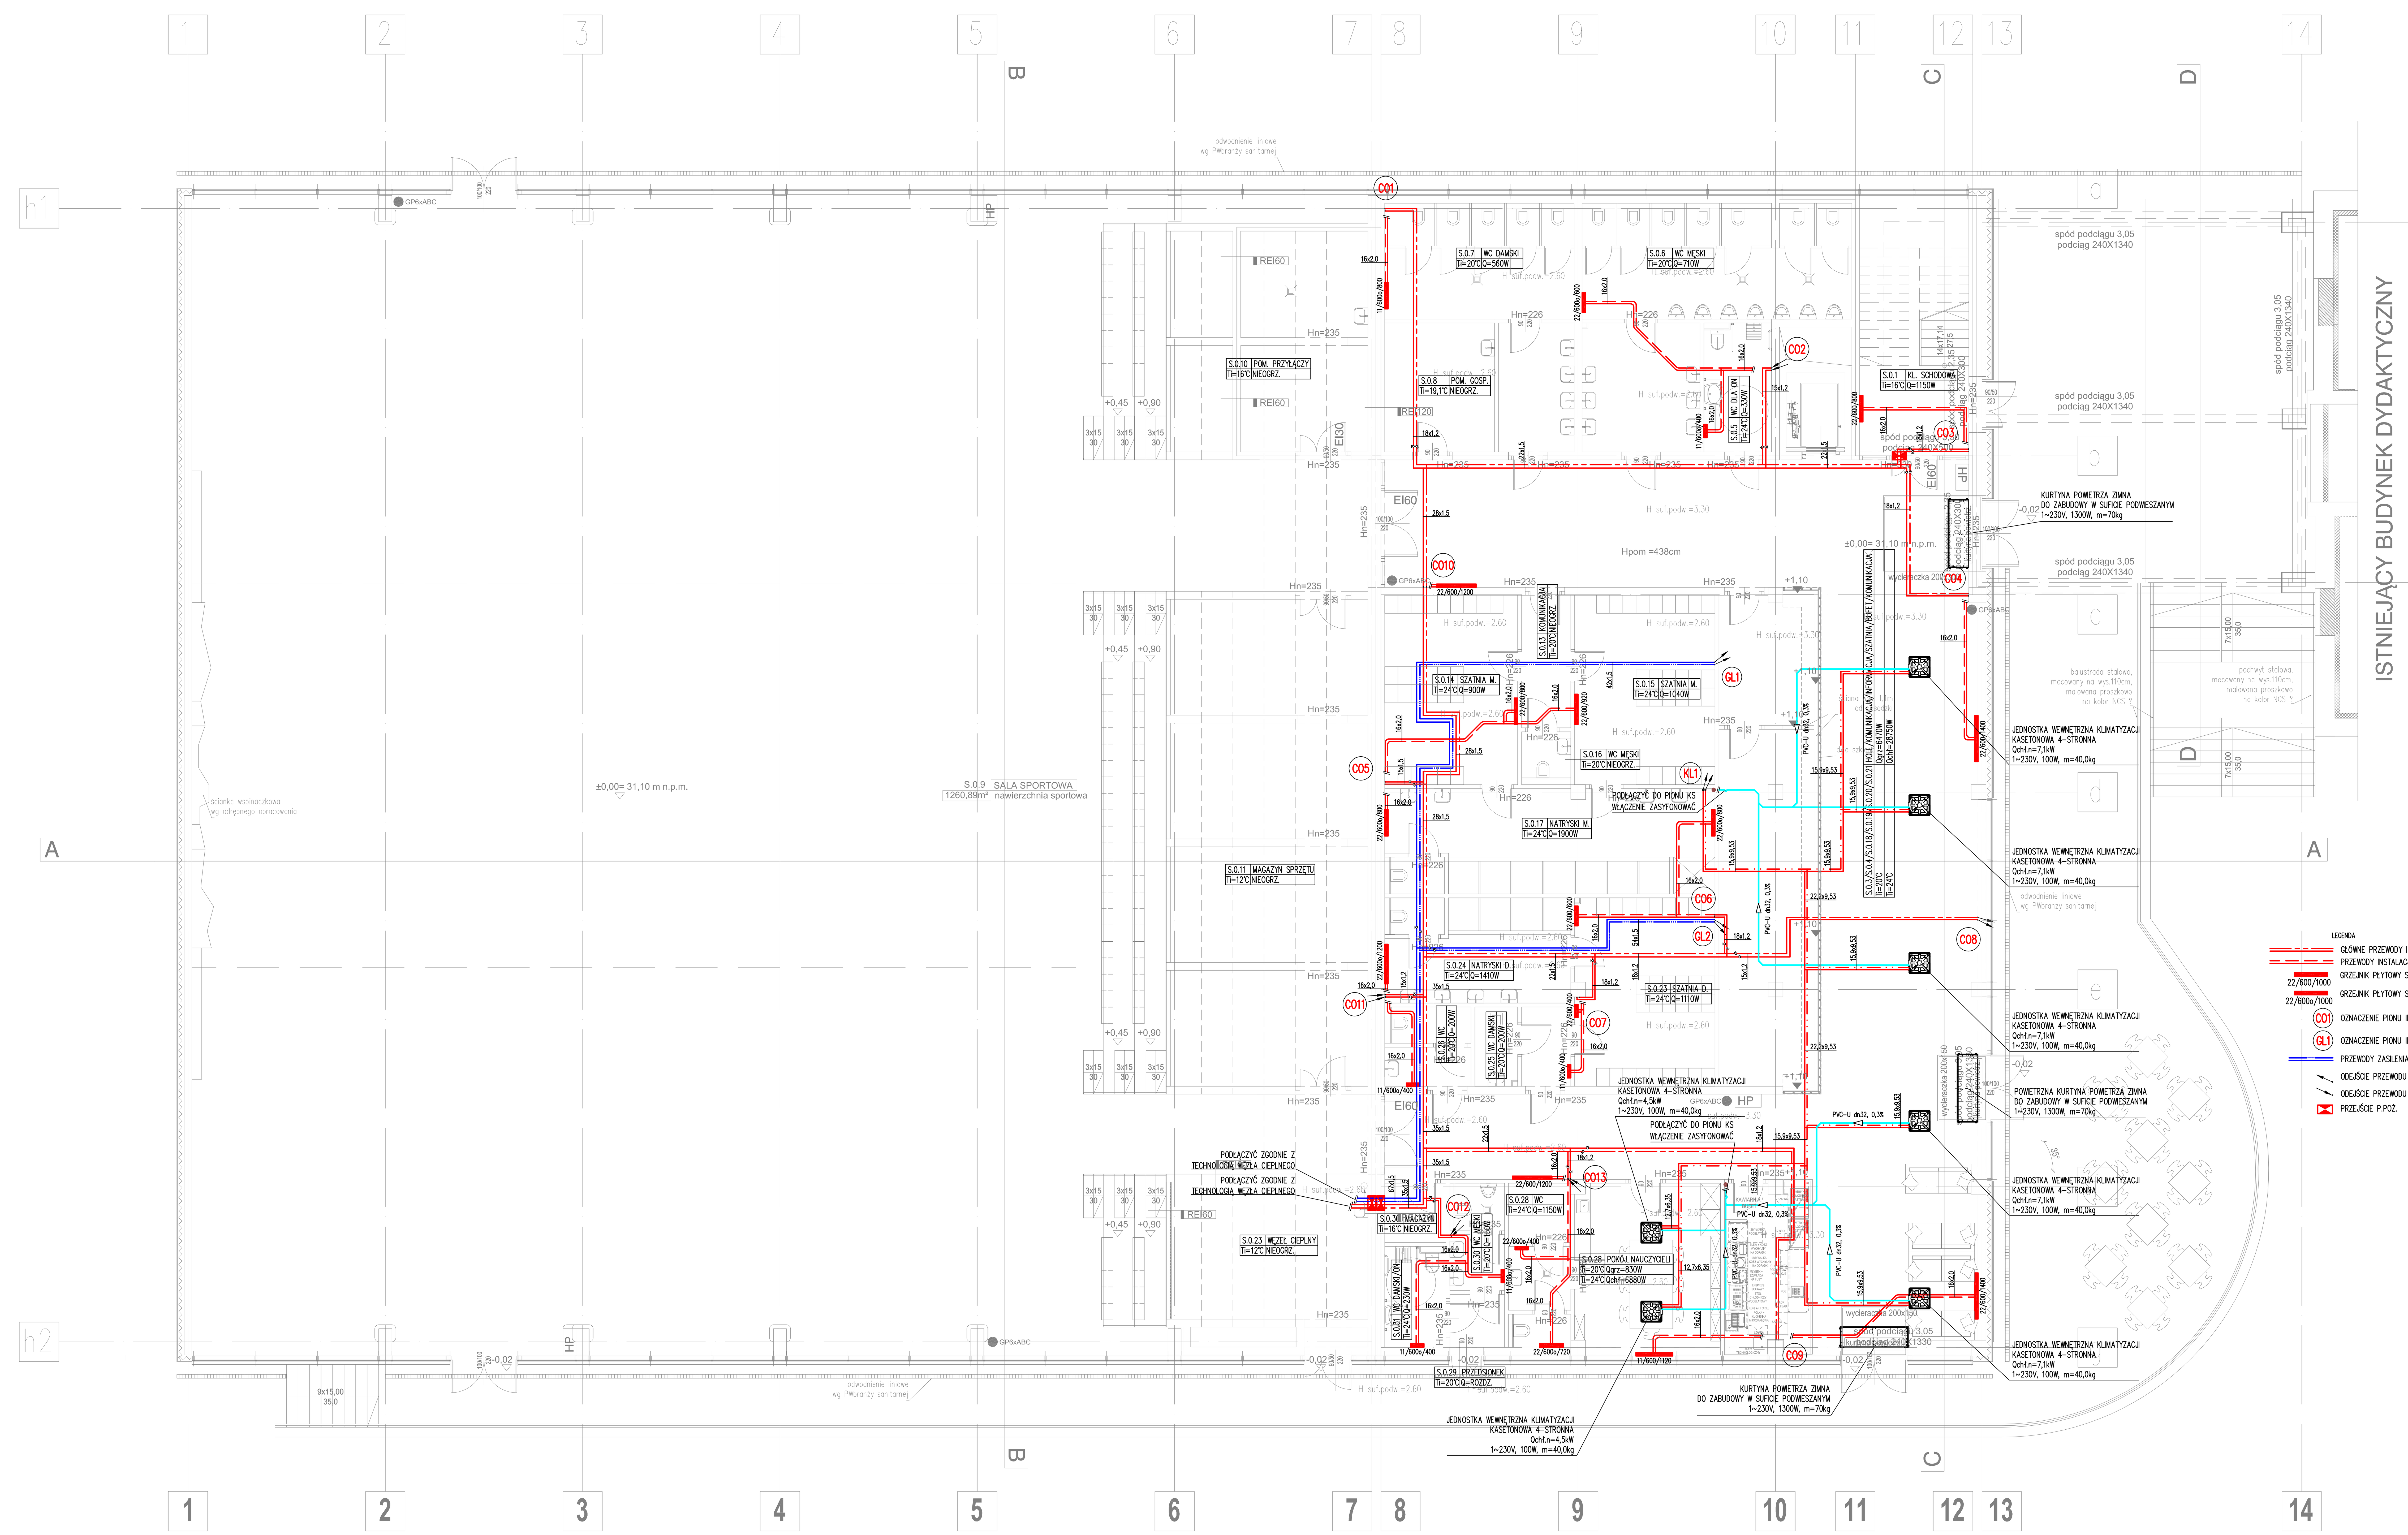

LEGENDA

- GŁÓWNE PRZEWODY INSTALACJI C.O. PROWADZONE W PRZESTRZENI SUFITU PODWIESZANEGO
- PRZEWODY INSTALACJI C.O. PROWADZONE W POSADZCE
- 22/600/1000 — GRZEJNIK PŁYTOWY STALOWY KONWEKTOROWY
- 22/600o/1000 — GRZEJNIK PŁYTOWY STALOWY OCYNKOWANY KONWEKTOROWY
- CO1 — OZNACZENIE PIONU INSTALACJI C.O.
- GL1 — OZNACZENIE PIONU INSTALACJI GLIKOLOWEJ ZASILENIA NAGRZEWNIC CENTRAL WENTYLACYJNYCH
- PRZEWODY ZASILENIA NAGRZEWNIC CENTRAL WENTYLACYJNYCH
- ODEJŚCIE PRZEWODU W GÓRĘ
- ODEJŚCIE PRZEWODU W DÓŁ
- PRZEJŚCIE P.POŻ.

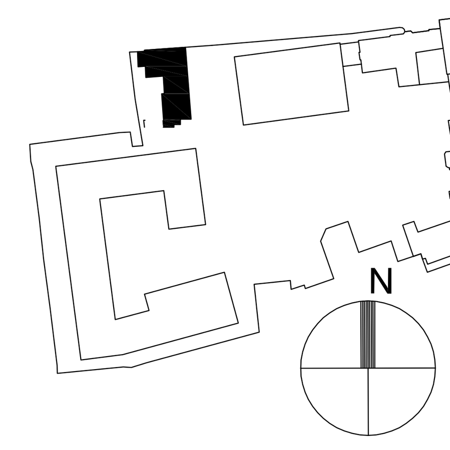

portal | pracownia projektowa

profesjonalnie zmieniamy marzenia w rzeczywistość

Portal-PP Sp. z o.o. Spółka Komandytowa
70-300 Szczecin, ul. Bł. Królowej Jadwigi 47/9,
tel: 695 15 15 42, 091 81 22 199, biuro@portal-pp.pl
www.portal-pp.pl

PROJEKT WYKONAWCZY PRZEBUDOWY I ROZBUDOWY ORAZ REMONTU ZESPOŁU BUDYNKÓW POSZPITALNYCH WRAZ ZE ZMIANĄ SPOSOBU UŻYTKOWANIA NA FUNKCJĘ DYDAKTYCZNO-ADMINISTRACYJNE, PRZEBUDOWY BUDYNKU SZPITALNEGO Z PRZEZNACZENIEM NA FUNKCJĘ INTERNATU, BUDOWY BUDYNKU SPORTOWEGO WRAZ Z ŁĄCZNIKIEM, BUDOWY BUDYNKU WARSZTATOWEGO WRAZ Z ZAGOSPODAROWANIEM TERENU OBEJMUJĄCYM BOISKA SPORTOWE, BIEŻNIĘ I SKOCZNIĘ, MAŁĄ ARCHITEKTURĘ, OGRODZENIA ORAZ URZĄDZENIA BUDOWLANE WRAZ Z BUDOWĄ ZJAZDU Z DROGI WOJEWÓDZKIEJ DZ. NR 1561/2 (UL. WARSZAWSKA) ORAZ DRUGIEGO ZJAZDU Z DROGI POWIATOWEJ DZ. NR 2326/2 I 2566/1 (UL. TEATRALNA) W RAMACH ZADANIA INWESTYCYJNEGO „CENTRUM EDUKACJI ZAWODOWEJ I BIZNESU" W GORZOWIE WLKP.

temat

GORZÓW WLKP.,dz.2317/4,2318,2321/3,2321/4,2321/5, 2321/6,2321/7,2555,2566/2, OBR.5 -ŚRÓDMIEŚCIE
w obrębie ulic Warszawskiej, Szpitalnej i Teatralnej

adres inwestycji

mgr inż. Dawid Wachowiec upr. nr ZAP/0107/PWOS/09
uprawnienia do projektowania i kierowania robotami budowlanymi bez ograniczeń w specjalności instalacyjnej w zakresie sieci, instalacji i urządzeń cieplnych, wentylacyjnych, gazowych, wodociągowych i kanalizacyjnych
projektant

inż. Michał Słobodzian upr. nr ZAP/0240/PWOS/09
uprawnienia do projektowania i kierowania robotami budowlanymi bez ograniczeń w specjalności instalacyjnej w zakresie sieci, instalacji i urządzeń cieplnych, wentylacyjnych, gazowych, wodociągowych i kanalizacyjnych
sprawdzający

BUDYNEK SPORTOWY-RZUT PARTERU-INST. C.O., ZASILANIE NAGRZEWNIC, KLIMATYZACJI

rys.

branża	skala	nr rys.
sanit.	1:100	S03
faza: PW	data: Szczecin, 12.2017	

UWAGA:
Kopiowanie, publikacje oraz wszelkie inne formy wykorzystania projektu bez zgody autorów będą naruszeniem przepisów wynikających z Ustawy z dnia 4.02.1994 r. o prawie autorskim i prawach pokrewnych .