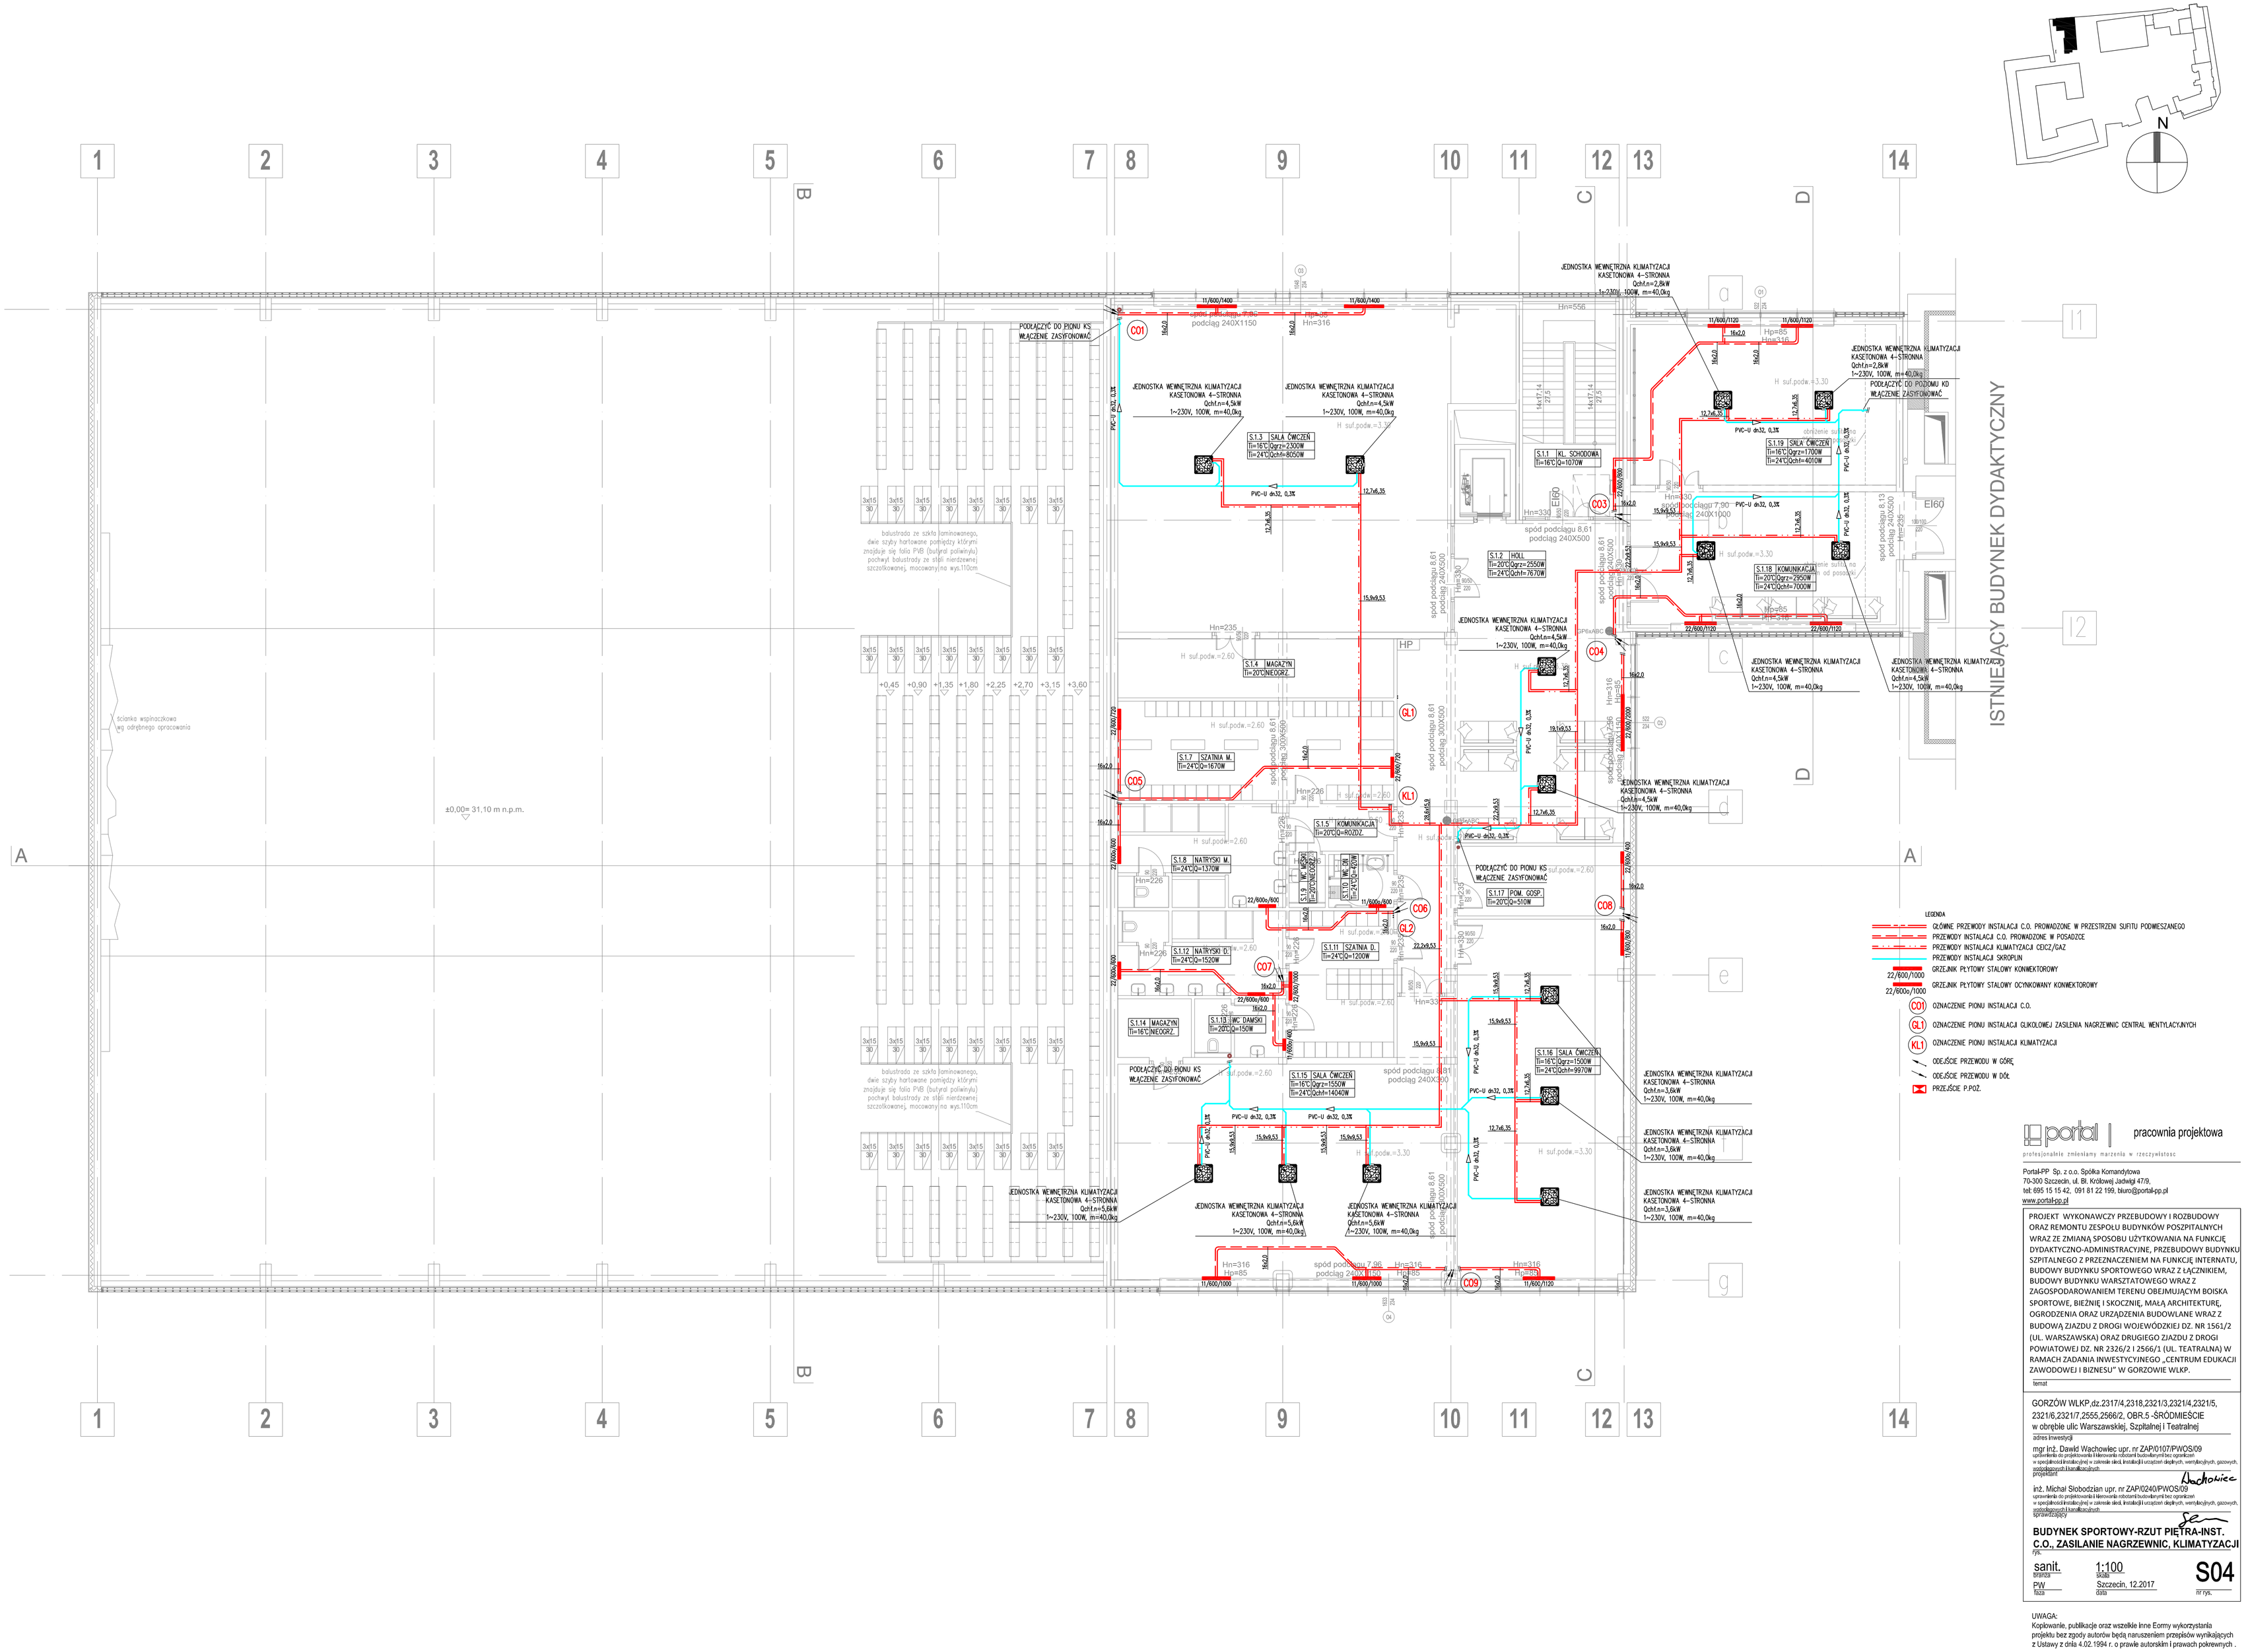

portal | pracownia projektowa
profesjonalnie zmieniamy marzenia w rzeczywistosc

Portal-PP Sp. z o.o. Spółka Komandytowa
70-300 Szczecin, ul. Bł. Królowej Jadwigi 47/9,
tel: 695 15 15 42, 091 81 22 199, biuro@portal-pp.pl
www.portal-pp.pl

PROJEKT WYKONAWCZY PRZEBUDOWY I ROZBUDOWY ORAZ REMONTU ZESPOŁU BUDYNKÓW POSZPITALNYCH WRAZ ZE ZMIANĄ SPOSOBU UŻYTKOWANIA NA FUNKCJĘ DYDAKTYCZNO-ADMINISTRACYJNE, PRZEBUDOWY BUDYNKU SZPITALNEGO Z PRZEZNACZENIEM NA FUNKCJĘ INTERNATU, BUDOWY BUDYNKU SPORTOWEGO WRAZ Z ŁĄCZNIKIEM, BUDOWY BUDYNKU WARSZTATOWEGO WRAZ Z ZAGOSPODAROWANIEM TERENU OBEJMUJĄCYM BOISKA SPORTOWE, BIEŻNIĘ I SKOCZNIĘ, MAŁĄ ARCHITEKTURĘ, OGRODZENIA ORAZ URZĄDZENIA BUDOWLANE WRAZ Z BUDOWĄ ZJAZDU Z DROGI WOJEWÓDZKIEJ DZ. NR 1561/2 (UL. WARSZAWSKA) ORAZ DRUGIEGO ZJAZDU Z DROGI POWIATOWEJ DZ. NR 2326/2 I 2566/1 (UL. TEATRALNA) W RAMACH ZADANIA INWESTYCYJNEGO „CENTRUM EDUKACJI ZAWODOWEJ I BIZNESU" W GORZOWIE WLKP.

temat

GORZÓW WLKP.dz.2317/4,2318,2321/3,2321/4,2321/5, 2321/6,2321/7,2555,2566/2, OBR.5 -ŚRÓDMIEŚCIE
w obrębie ulic Warszawskiej, Szpitalnej i Teatralnej

adres inwestycji

mgr inż. Dawid Wachowicz upr. nr ZAP/0107/PWOS/09
uprawnienia do projektowania bez ograniczeń
w specjalności instalacyjnej w zakresie sieci, instalacji i urządzeń cieplnych, wentylacyjnych, gazowych, wodociągowych i kanalizacyjnych
projektant

inż. Michał Słobodzian upr. nr ZAP/0240/PWOS/09
uprawnienia do projektowania i kierowania robotami budowlanymi bez ograniczeń
w specjalności instalacyjnej w zakresie sieci, instalacji i urządzeń cieplnych, wentylacyjnych, gazowych, wodociągowych i kanalizacyjnych
sprawdzający

BUDYNEK SPORTOWY-RZUT PIĘTRA-INST. C.O., ZASILANIE NAGRZEWNIC, KLIMATYZACJI

rys.

sanit.	1:100	S04
branża	skala	nr rys.
PW	Szczecin, 12.2017	
faza	data	

UWAGA:
Kopiowanie, publikacje oraz wszelkie inne Formy wykorzystania projektu bez zgody autorów będą naruszeniem przepisów wynikających z Ustawy z dnia 4.02.1994 r. o prawie autorskim i prawach pokrewnych .