




MIEJSCOWY PLAN ZAGOSPODAROWANIA PRZESTRZENNEGO MIASTA GORZÓWA WLKP. OBSZARU POŁOŻONEGO U ZBIEGU UL. GÓRCZYŃSKIEJ I KSIĘCIA ADAMA CZARTORYSKIEGO




ZAŁĄCZNIK NR 1.
DO UCHWAŁY NR XXXIX/472/2017
RADY MIASTA GORZÓWA WLKP.
Z DNIA 24 stycznia 2017r.

0 10 50m 100m

SKALA 1:1000

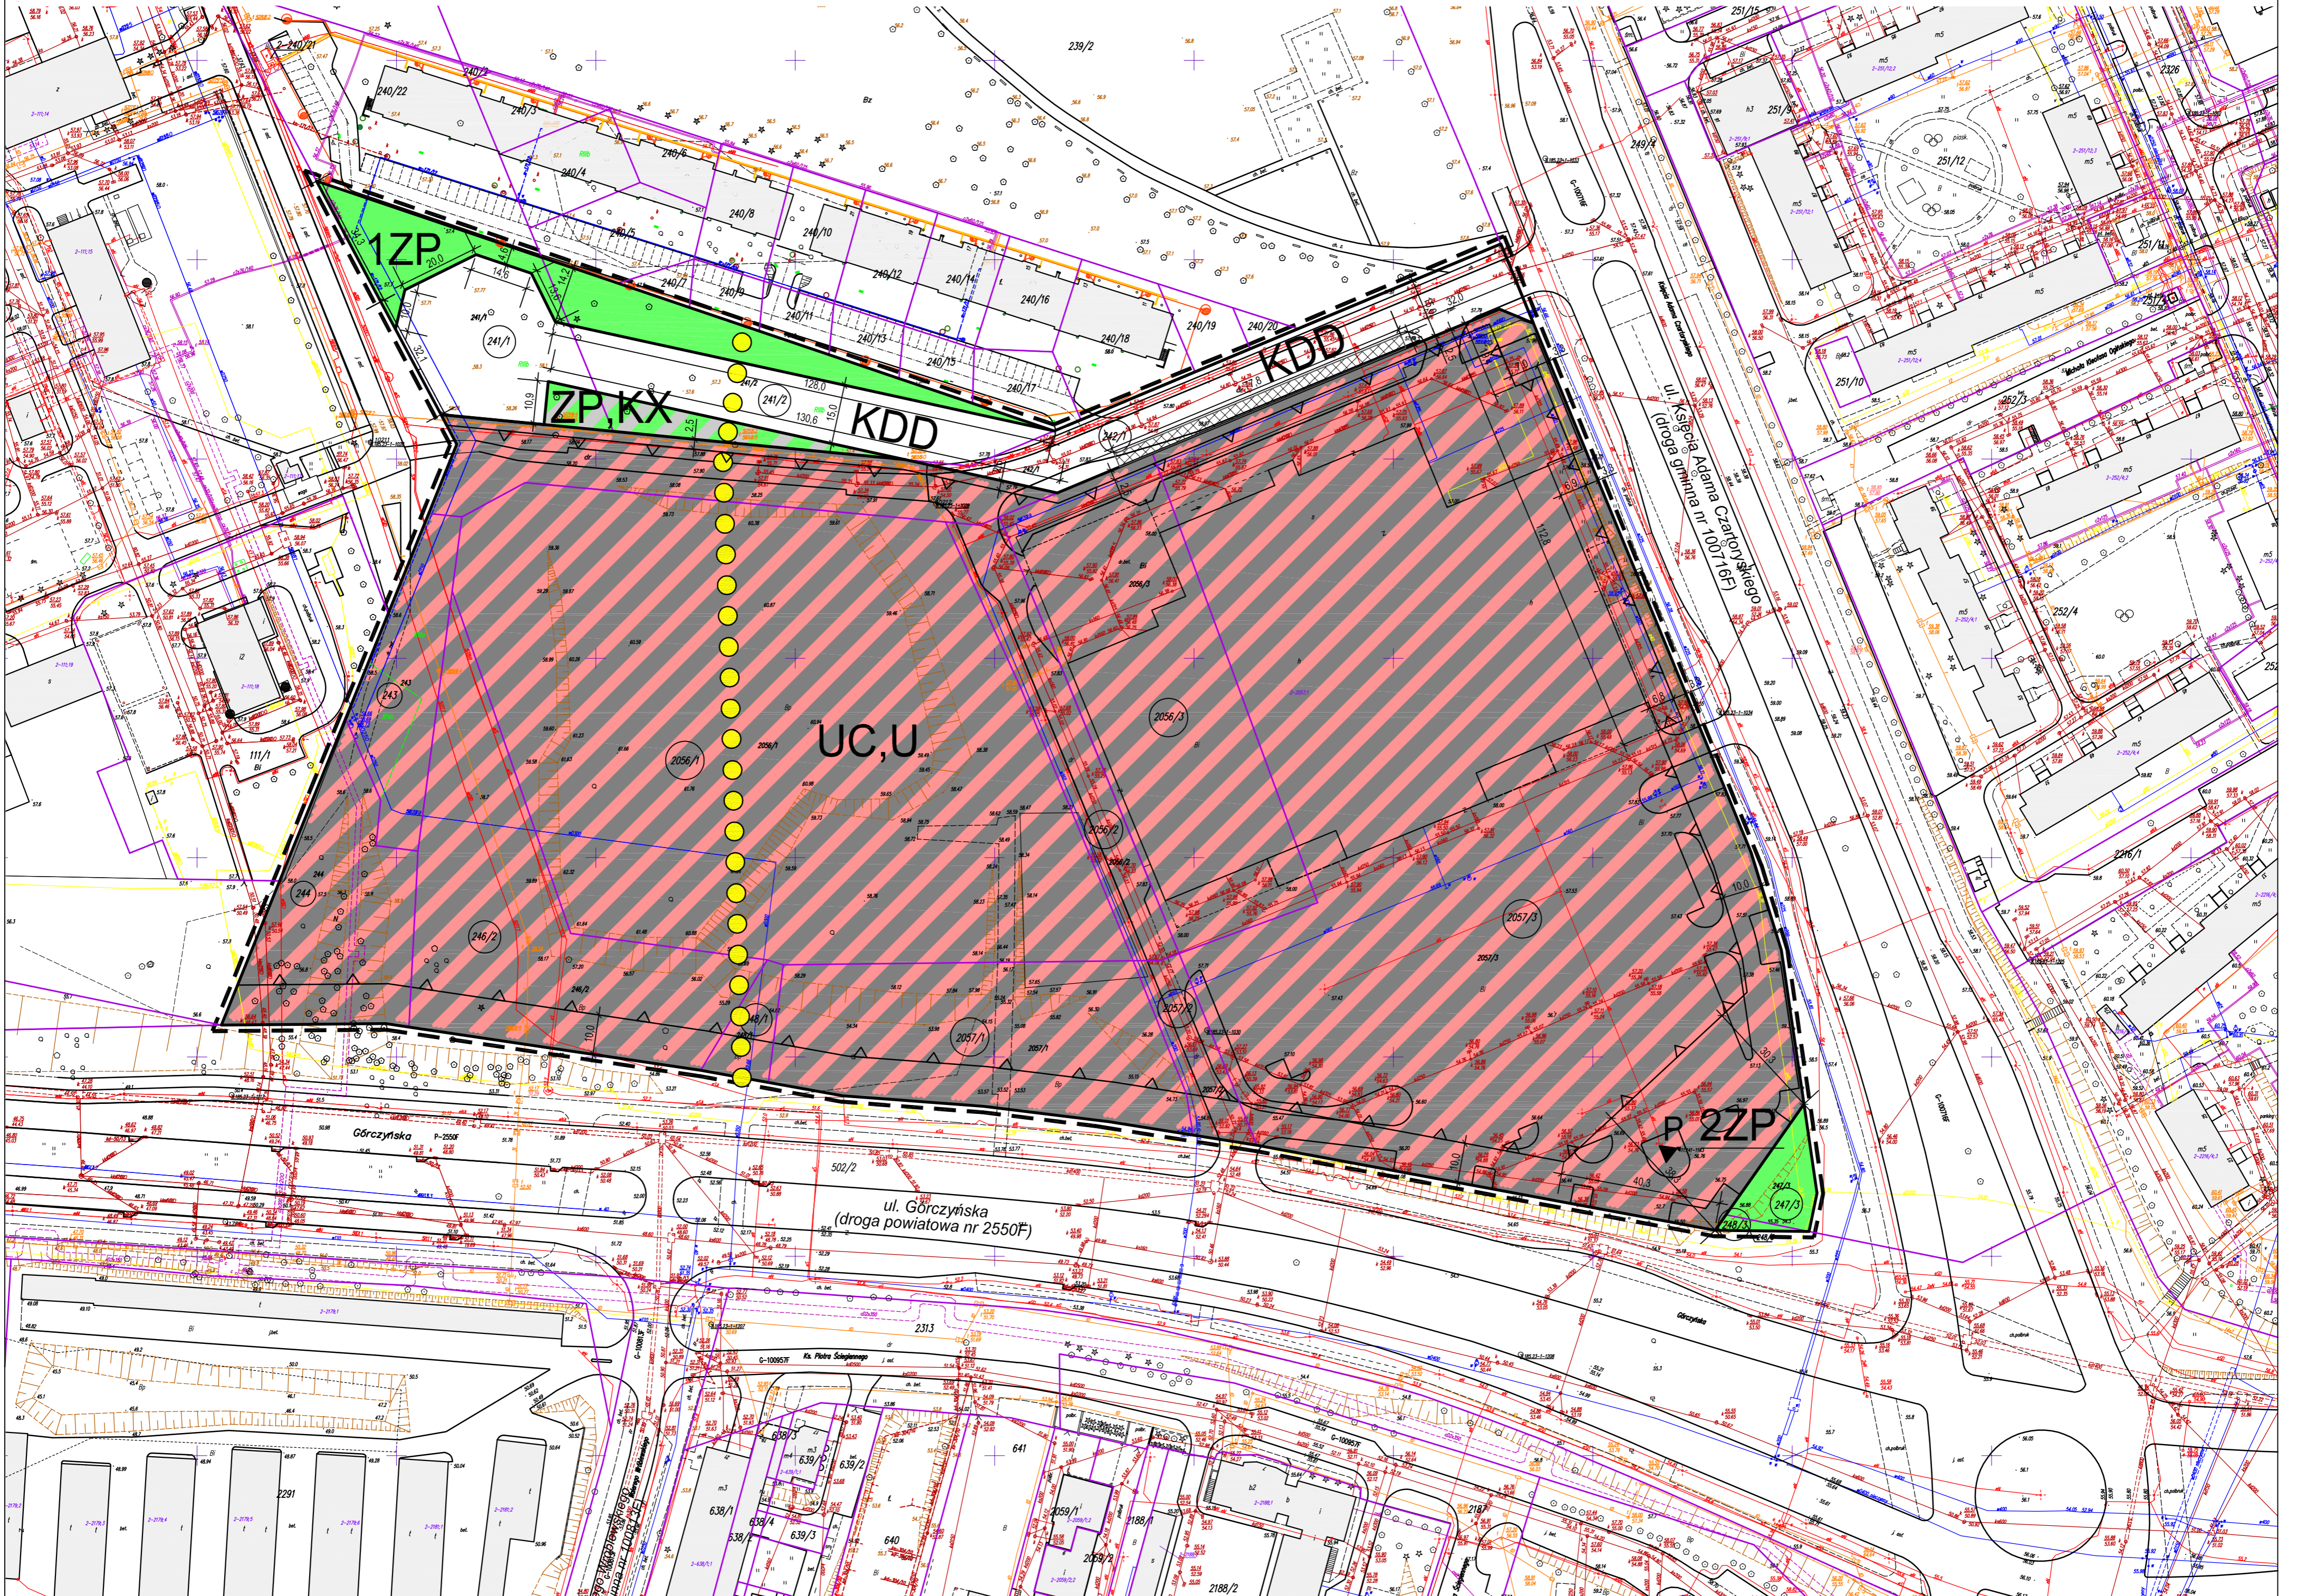

WYRYS ZE STUDIUM UWARUNKOWAŃ I KIERUNKÓW ZAGOSPODAROWANIA PRZESTRZENNEGO MIASTA GORZÓWA WLKP.
UCHWALONEGO UCHWAŁĄ NR XVII/175/2015 RADY MIASTA GORZÓWA WLKP. Z DNIA 30 WRZEŚNIA 2015r.

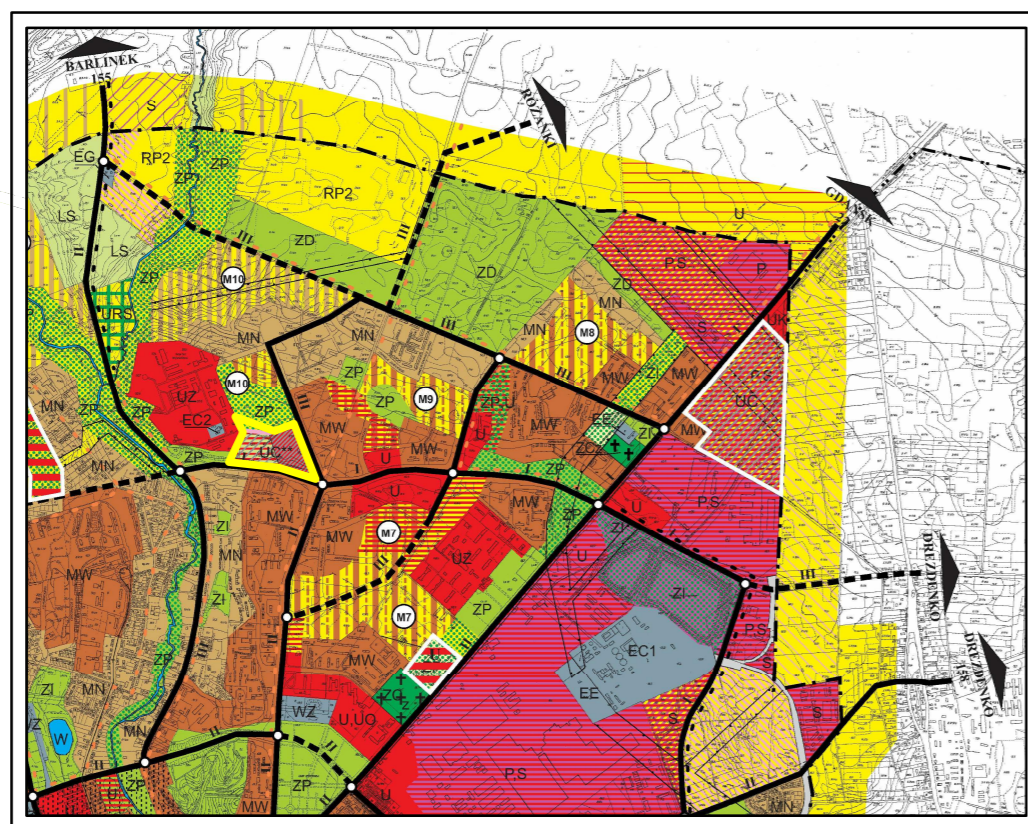

GRANICA OBSZARU OBJĘTEGO PLANEM

LEGENDA:

OZNACZENIA GRAFICZNE ELEMENTÓW BĘDĄCYCH USTALENIAMI PLANU:

- GRANICA OBSZARU OBJĘTEGO PLANEM
- LINIA ROZGRANICZAJĄCA TERENY O RÓŻNYM PRZEZNACZENIU
LUB RÓŻNYCH ZASADACH ZAGOSPODAROWANIA
- NIEPRZEKACZALNA LINIA ZABUDOWY
- WIELKOŚCI WYMIAROWE
- TEREN LOKALIZACJI OBIEKTÓW HANDLOWYCH O POWIERZCHNI
SPRZEDAŻY POWYŻEJ 2000m², TEREN ZABUDOWY USŁUGOWEJ
- TEREN ZIELENI URZĄDZONEJ
- TEREN ZIELENI URZĄDZONEJ, TEREN KOMUNIKACJI
- TEREN DROGI PUBLICZNEJ DOJAZDOWEJ
- PAS ZIELENI ZE SZPALEREM DRZEW

OZNACZENIA GRAFICZNE ELEMENTÓW INFORMACYJNYCH NIE BĘDĄCYCH USTALENIAMI PLANU:

- GRANICE DZIAŁEK EWIDENCYJNYCH
- NUMERY EWIDENCYJNE DZIAŁEK
- ISTNIEJĄCA ZABUDOWA
- SŁUP INFORMACYJNY
- CIĄG PIESZY - PRZEBIEG
ORIENTACYJNY

Projekt planu wykonało:
Autorskie Biuro Projektów **M&G**
66-400 Gorzów Wlkp.
ul. Koszyńców Gdyńskich 50
Projektant planu:
mgr inż. arch. **ROMAN MYCKA**
Asystent:
tech. **Ewa Deputat**