


# MIEJSCOWY PLAN ZAGOSPODAROWANIA PRZESTRZENNEGO MIASTA GORZOWA WIELKOPOLSKIEGO DLA OBSZARU POŁOŻONEGO W REJONIE UL. NIWICKIEJ

Załącznik nr 1  
do Uchwały Nr XXVIII/480/2020  
Rady Miasta Gorzowa Wielkopolskiego  
z dnia 30 września 2020 r.

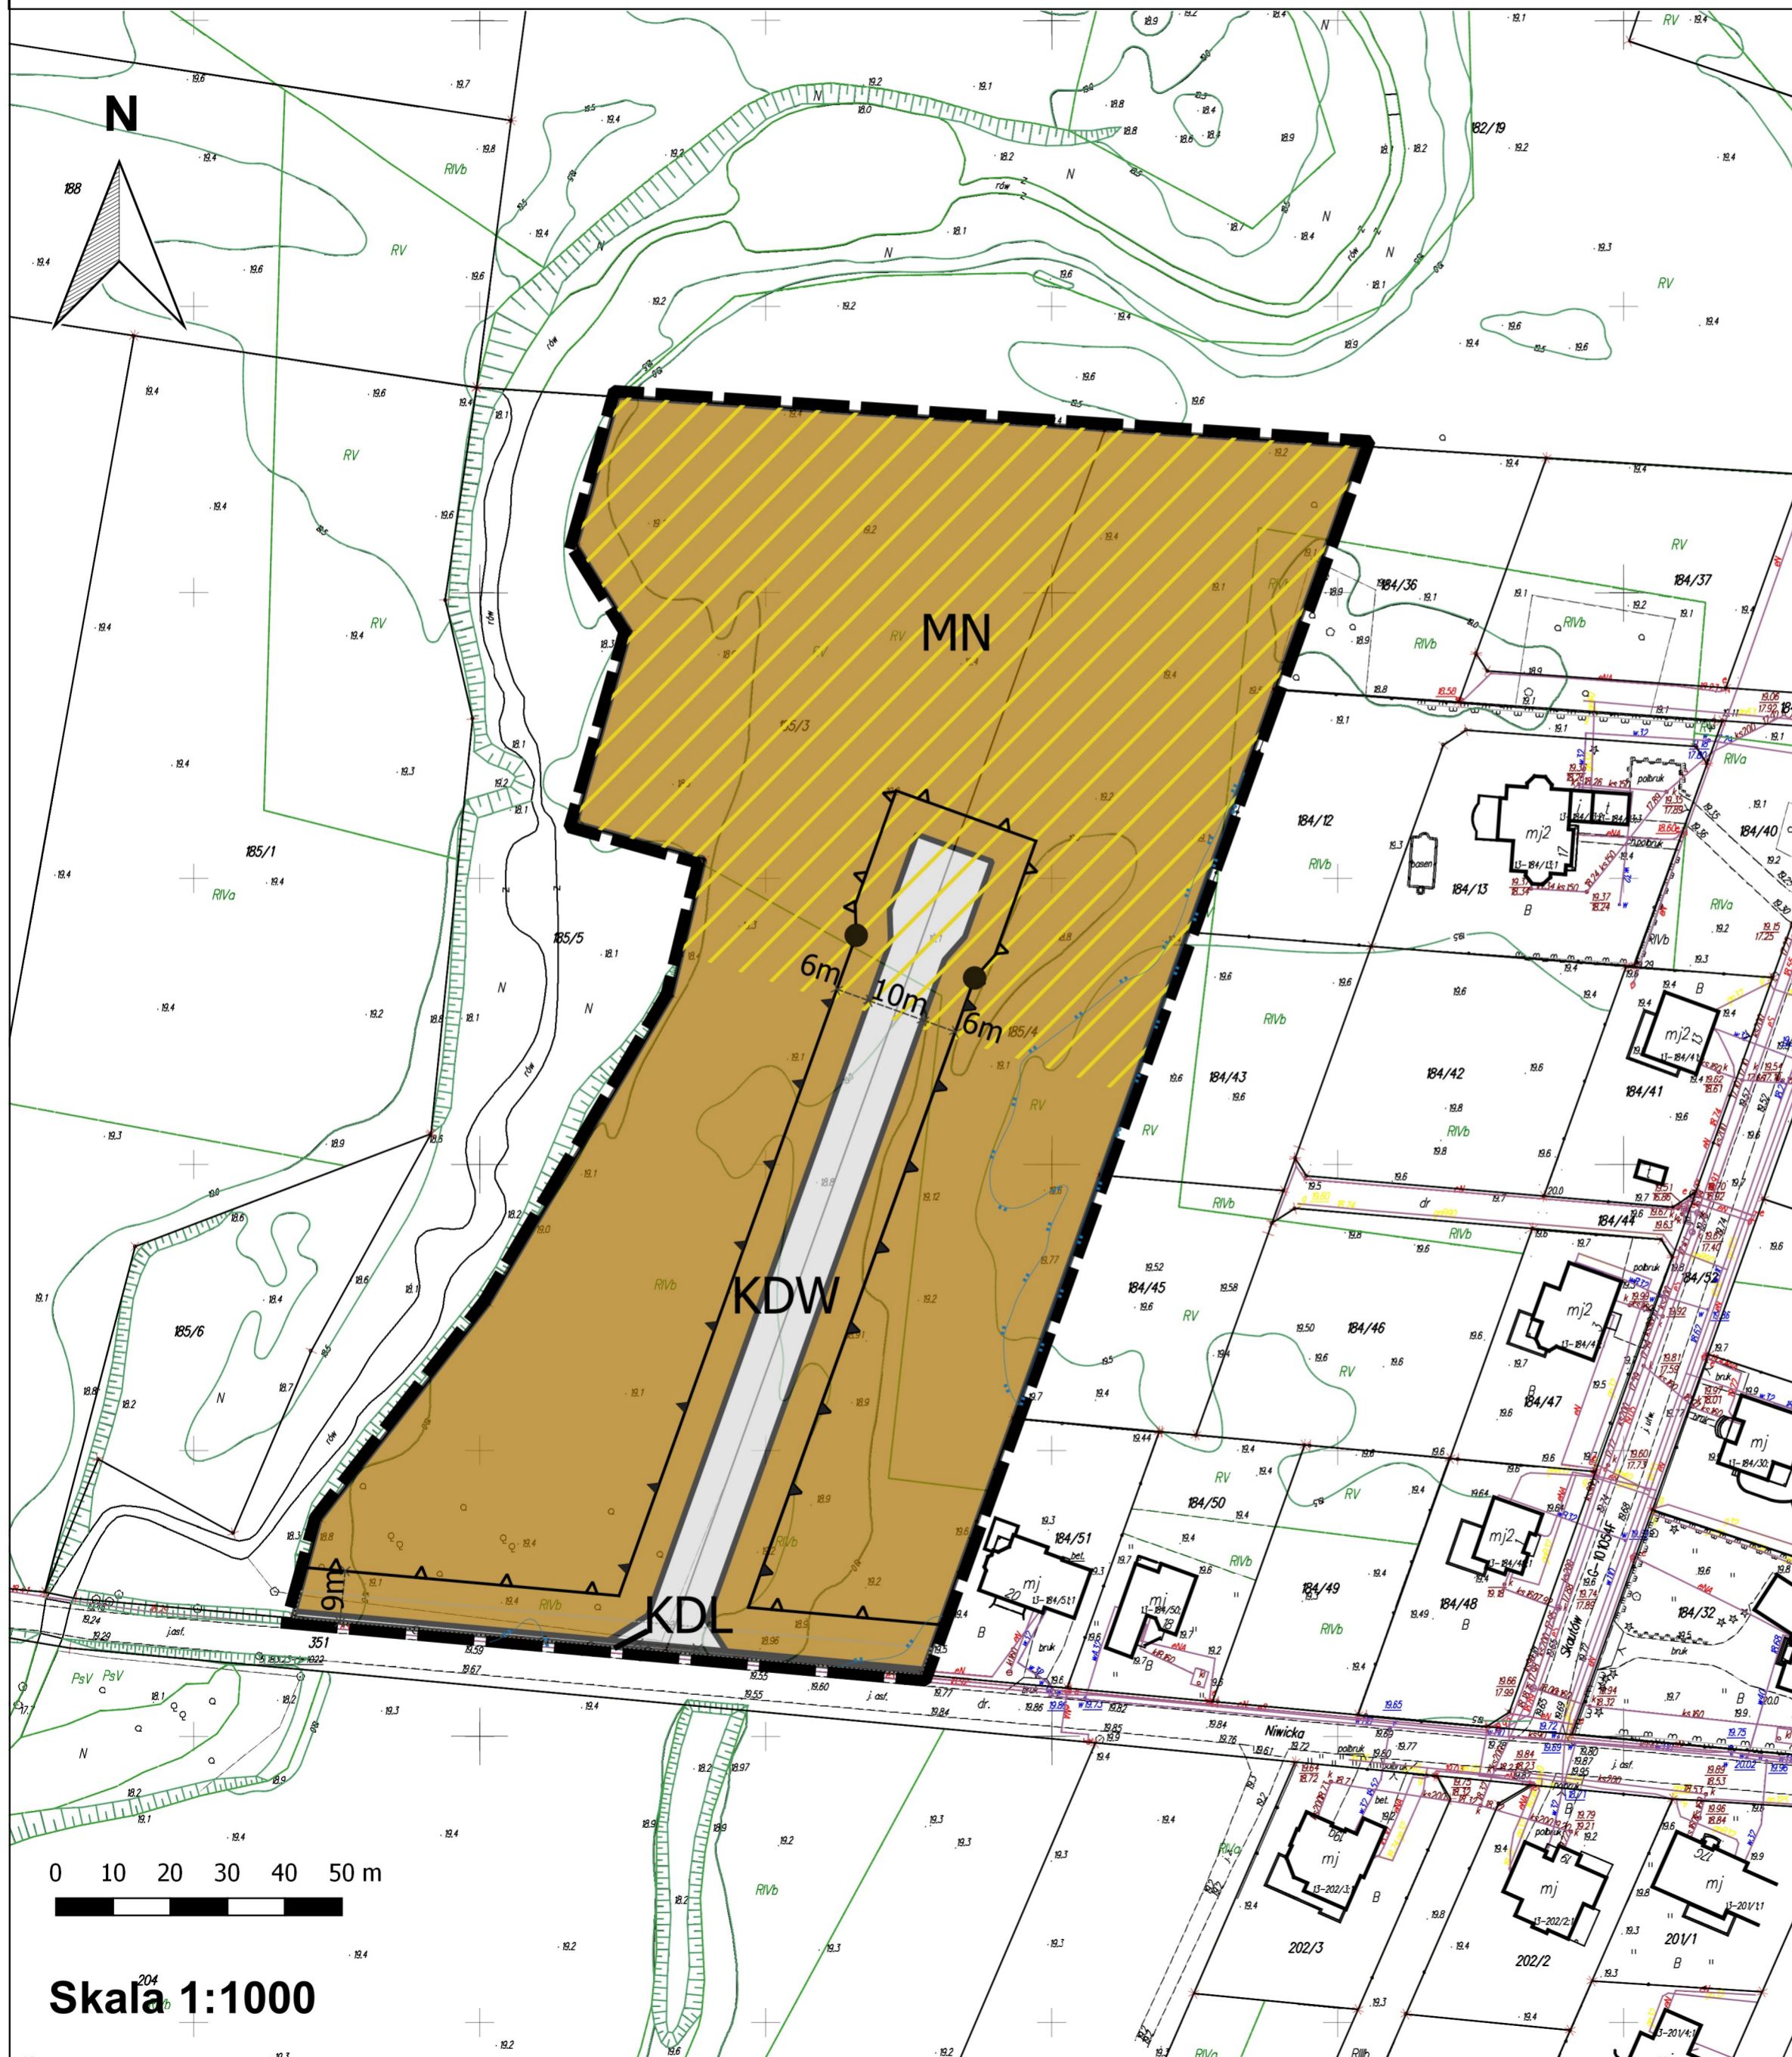

## Legenda

Oznaczenia obowiązujące:

- punkt zmiany linii zabudowy
- ▬ granica obszaru objętego planem
- ×---× linia wymiarowa
- ▲ nieprzekraczalna linia zabudowy
- ▲ obowiązująca linia zabudowy
- granica obszaru narażonego na zalanie w przypadku zniszczenia lub uszkodzenia wału przeciwpowodziowego
- linia rozgraniczająca tereny o różnym przeznaczeniu lub różnych zasadach zagospodarowania


Przeznaczenie:

- MN tereny zabudowy mieszkaniowej jednorodzinnej
- KDL teren drogi publicznej lokalnej
- KDW teren drogi wewnętrznej

Oznaczenia informacyjne:

- ▨ tereny o niekorzystnych warunkach posadawienia

Wyrys ze Studium uwarunkowań i kierunków zagospodarowania przestrzennego miasta Gorzowa Wielkopolskiego

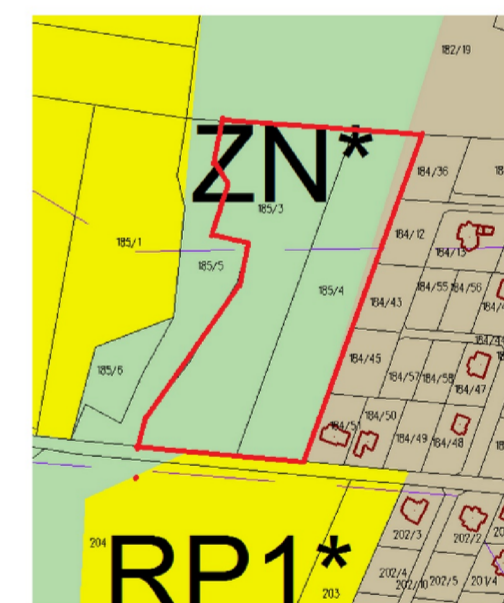

- ▨ - Teren zieleni nieurządzonej (ZN\*), dopuszcza się lokalizację usług, pojedyncze enklawy zabudowy mieszkaniowej jednorodzinnej, usługi sportu, urządzenia techniczne, melioracje, ciągi pieszo - rowerowe
- ▬ - granica obszaru objętego planem miejscowym

0 10 20 30 40 50 m

Skala 1:1000

Pracownia urbanistyczna  
Wydział Urbanistyki i Architektury  
Urząd Miasta Gorzowa Wielkopolskiego  
Zespół projektowy:  
Berta Paluszewska  
Marcin Brytan  
Karol Waldmann  
Alicja Wysoczańska - Bednarska

