



KARTA REJESTRACYJNA UDOSTĘPNIANEJ MAPY CYFROWEJ

Zasięg	Udostępnienie	Asortyment	Grupa funk.	Kopia	Numer	Data	Tajność
080302_5.08	2	9	2	2			4

DANE O UDOSTĘPNIANEJ MAPIE	
Nazwa obiektu (miejscowość)	Kursko dz. nr 398

Położenie obiektu	Jednostka ewidencyjna	080302_5	Obręb ewidencyjny	080302_5.0008	Numer działek	
	Identyfikator	080302_5	Identyfikator	080302_5.0008	Wg zakresu	

Wielkość i skala udostępnianej mapy	Obszar w ha : =4=	Skala 1:500	
	Mapa aktualizowana	Oznaczenie wg rejestru zgłoszeń prac geodezyjnych	Data aktualizacji mapy

Adnotacje o aktualności mapy	TAK	GN.6640.1115.2018	08.10.2018	24.10.2018
	Dane o jednostce geodezyjnej wykonującej aktualizację wraz z pieczęcią i podpisem kierującego pracami – geodety uprawnionego oraz osoby upoważnionej do reprezentowania podmiotu dokonującego aktualizacji mapy (art. 42 ust. 1 pkt 2 pkt 1 Prawo geodezyjne i kartograficzne – tekst jednolity Dz.U. 2016.1926 ze zm., z późniejszymi zmianami z art. 1. geodezyjne pomiary sytuacyjne-wysokościowe, realizacyjne i inwestycyjne” - oznaczenia wg §81 pkt. 01.17 rozporządzenia MSHWA z dnia 9 listopada 2011r. (Dz.U. 2011.263.1572).			

Format przekazywanych danych	Rodzaj nośnika (1,44, CD-R, ZIP)	Typ pliku (txt, dxf, ...)	Wielkość (w bajtach)
	1 szt CD-R	dxf	= 1 790 347=

Zakres tematyczny udostępnianej mapy (treść: pełna, obligatoryjna, katalistralna, lub nazwy warstw)	MAPA ZASADNICZA O PEŁNEJ TREŚCI
---	---------------------------------

Określenie układu współrzędnych prostokątnych płaskich i układu wysokości	Układ współrzędnych płaskich - PUWG 2000/5, Układ wysokościowy - Kronstadt 86
---	---

Numer punktu osnowy geodezyjnej podlegającej prawnej ochronie przed zniesieniem występującej na aktualizowanym obszarze	brak
---	------

Informacje o oznaczeniu obszarów zasięgu służebności gruntowych – zgodnie z § 80 rozporządzenia MSWiA z dnia 9 listopada 2011r. (Dz.U. 2011.263.1572).	Nie sprawdzano
--	----------------

Obowiązki geodety o uzupełnieniu udostępnianych danych o elementy wyłączonego z zakresu projektu budowlanego (Dz.U. 2012.462) z uwzględnieniem zmian zawartych w rozporządzeniu Ministra Infrastruktury i Rozwoju z dnia 22 września 2015r. (Dz.U. 2015.1554).	-MPZP- brak -warunki zabudowy: brak
--	--

Cel udostępnienia	MAPA DO CELÓW PROJEKTOWYCH
-------------------	----------------------------


Organ prowadzący państwowy zasób geodezyjny i kartograficzny	STAROSTA MIĘDZYRZECKI
--	-----------------------

Identyfikator ewidencyjny materiału zasobu – operatu technicznego	P.0803 2018 100B
---	------------------

Data wypisania operatu technicznego do ewidencji materiałów zasobu	2.11.2018 OA/4653/2018
--	------------------------

Imię, nazwisko i podpis osoby reprezentującej organ	<i>[Podpis]</i>
---	-----------------

Uwaga
1. Niniejszy dokument winien być zeskanowany i stanowić integralny element opracowanego projektu.

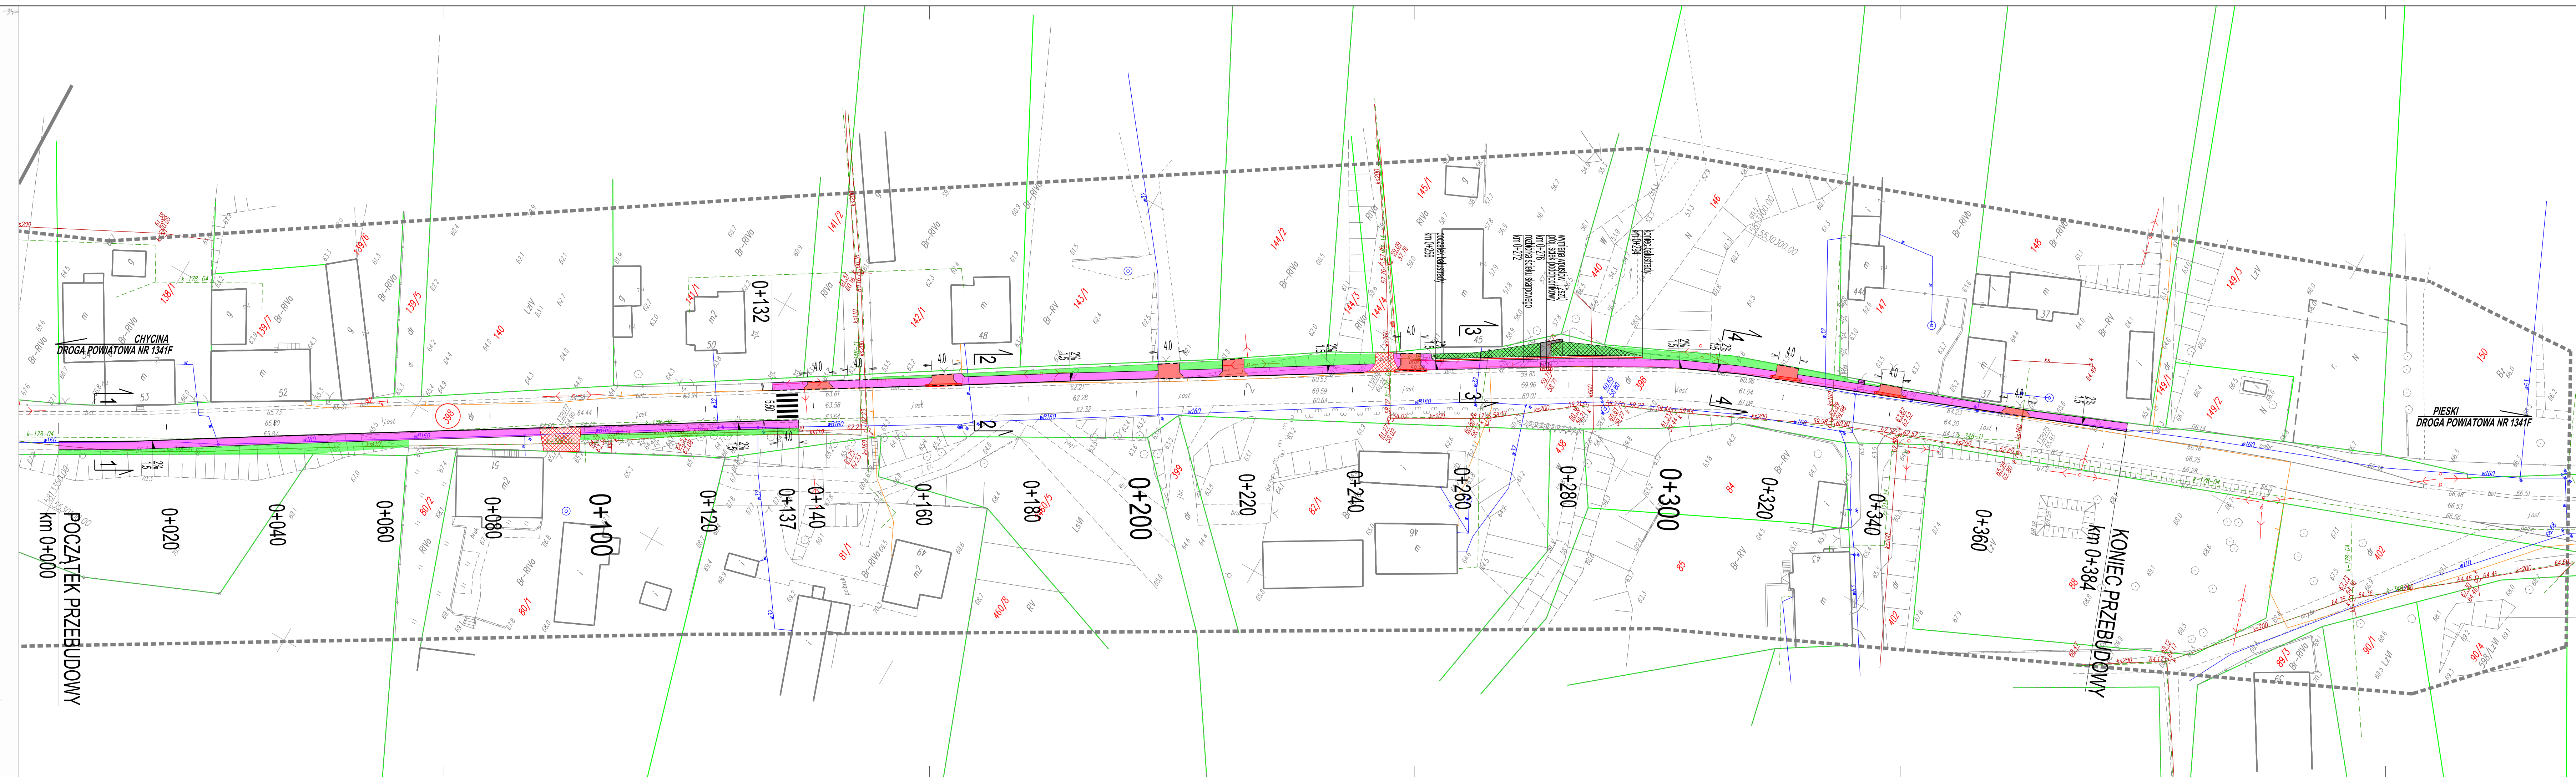

LEGENDA

- 398 działki objęte inwestycją
- granice działek
- proj. obrzeże betonowe
- proj. krawężnik wystający
- proj. krawężnik najazdowy
- istn. ściek korytkowy
- proj. ściek przykrawężnikowy
- proj. umocnienie skarpy betonowymi płytami ażurowymi
- proj. chodnik z kostki betonowej
- proj. zjazd z kostki betonowej
- proj. zieleni
- proj. ściek z brukowca
- istn. zjazd
- proj. balustrada U-11a
- proj. rura osłonowa

Investor:	Wykonawca:
POWIAT MIĘDZYRZECKI ZARZĄD DRÓG POWIATOWYCH Skoki 21 66-300 Międzyrzecz	PRACOWNIA PROJEKTOWA ROADWAY mgr inż. Piotr Klepczyński Jenin, ul. Wojska Polskiego 23 66-450 Bogdaniec

Stadium:	PROJEKT ZGŁOSZENIA ROBÓT
----------	--------------------------

Branża:	DROGOWA
---------	---------

Objekt:	PRZEBUDOWA DRÓGI POWIATOWEJ NR 1341F W M. KURSKO W ZAKRESIE BUDOWY CHODNIKA I PRZEBUDOWY ZJAZDÓW
---------	---

Adres:	powiat międzyrzecki gmina Międzyrzecz obręb Kursko dz. ewid. nr 398	Skala	1:500
--------	--	-------	-------

Tytuł rysunku:	PLAN SYTUACYJNY	Data:	10.2018
----------------	-----------------	-------	---------

Imię, nazwisko, stanowisko	Nr uprawnień	Specjalność	Podpis
mgr inż. Piotr Klepczyński Projektant	WAM/0105/POD/08	drogi	<i>[Podpis]</i>

Z up. STAROSTY
mgr Jarosław
Kierownik Powiatowego Biura Dokumentacji
i Geodezyjnej i Kartograficznej
Wydział Geodezji i Geoinformatyki